


PLANIMETRIA MAPPALE
Scala 1:1.000

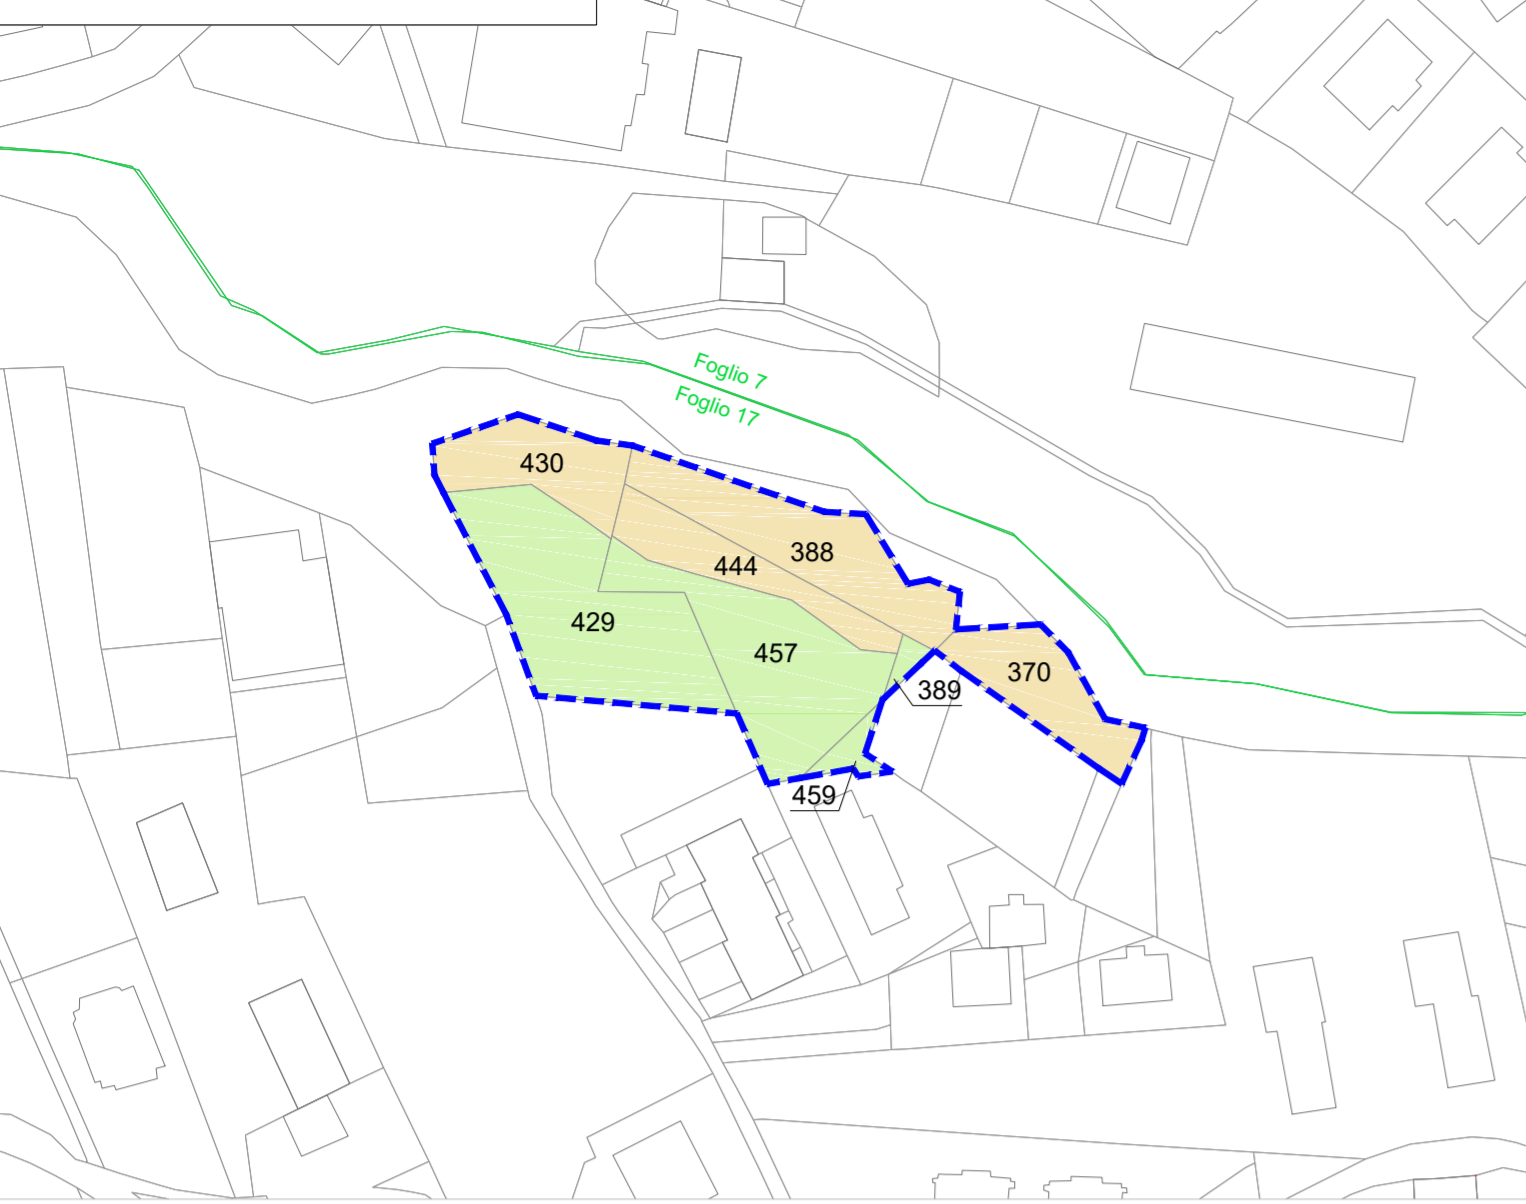


LEGENDA

- PERIMETRO LOTTO
- LIMITE FOGLIO CATASTALE
- PROPRIETA' STAMPA LORENZO
- PROPRIETA' AUTOTRASPORTI di STAMPA ATTILIO & C. S.N.C.

TABELLA PROPRIETA' CATASTALI

FOGLIO	MAPPALE	SUPERFICIE	PROPRIETA'
17	370	255,00	STAMPA LORENZO nato a APRICA (SO) il 11/07/1959 C.F.: STMLNZ59L11A337D
	388	346,00	
	430	220,00	
	444	195,00	
	389	18,00	AUTOTRASPORTI DI STAMPA ATTILIO & C. S.N.C. con sede in APRICA (SO) P.IVA: 00531430148
	457	525,00	
	459	45,00	
	429	620,00	

ESTRATTO PGT VIGENTE
Scala 1:1.000

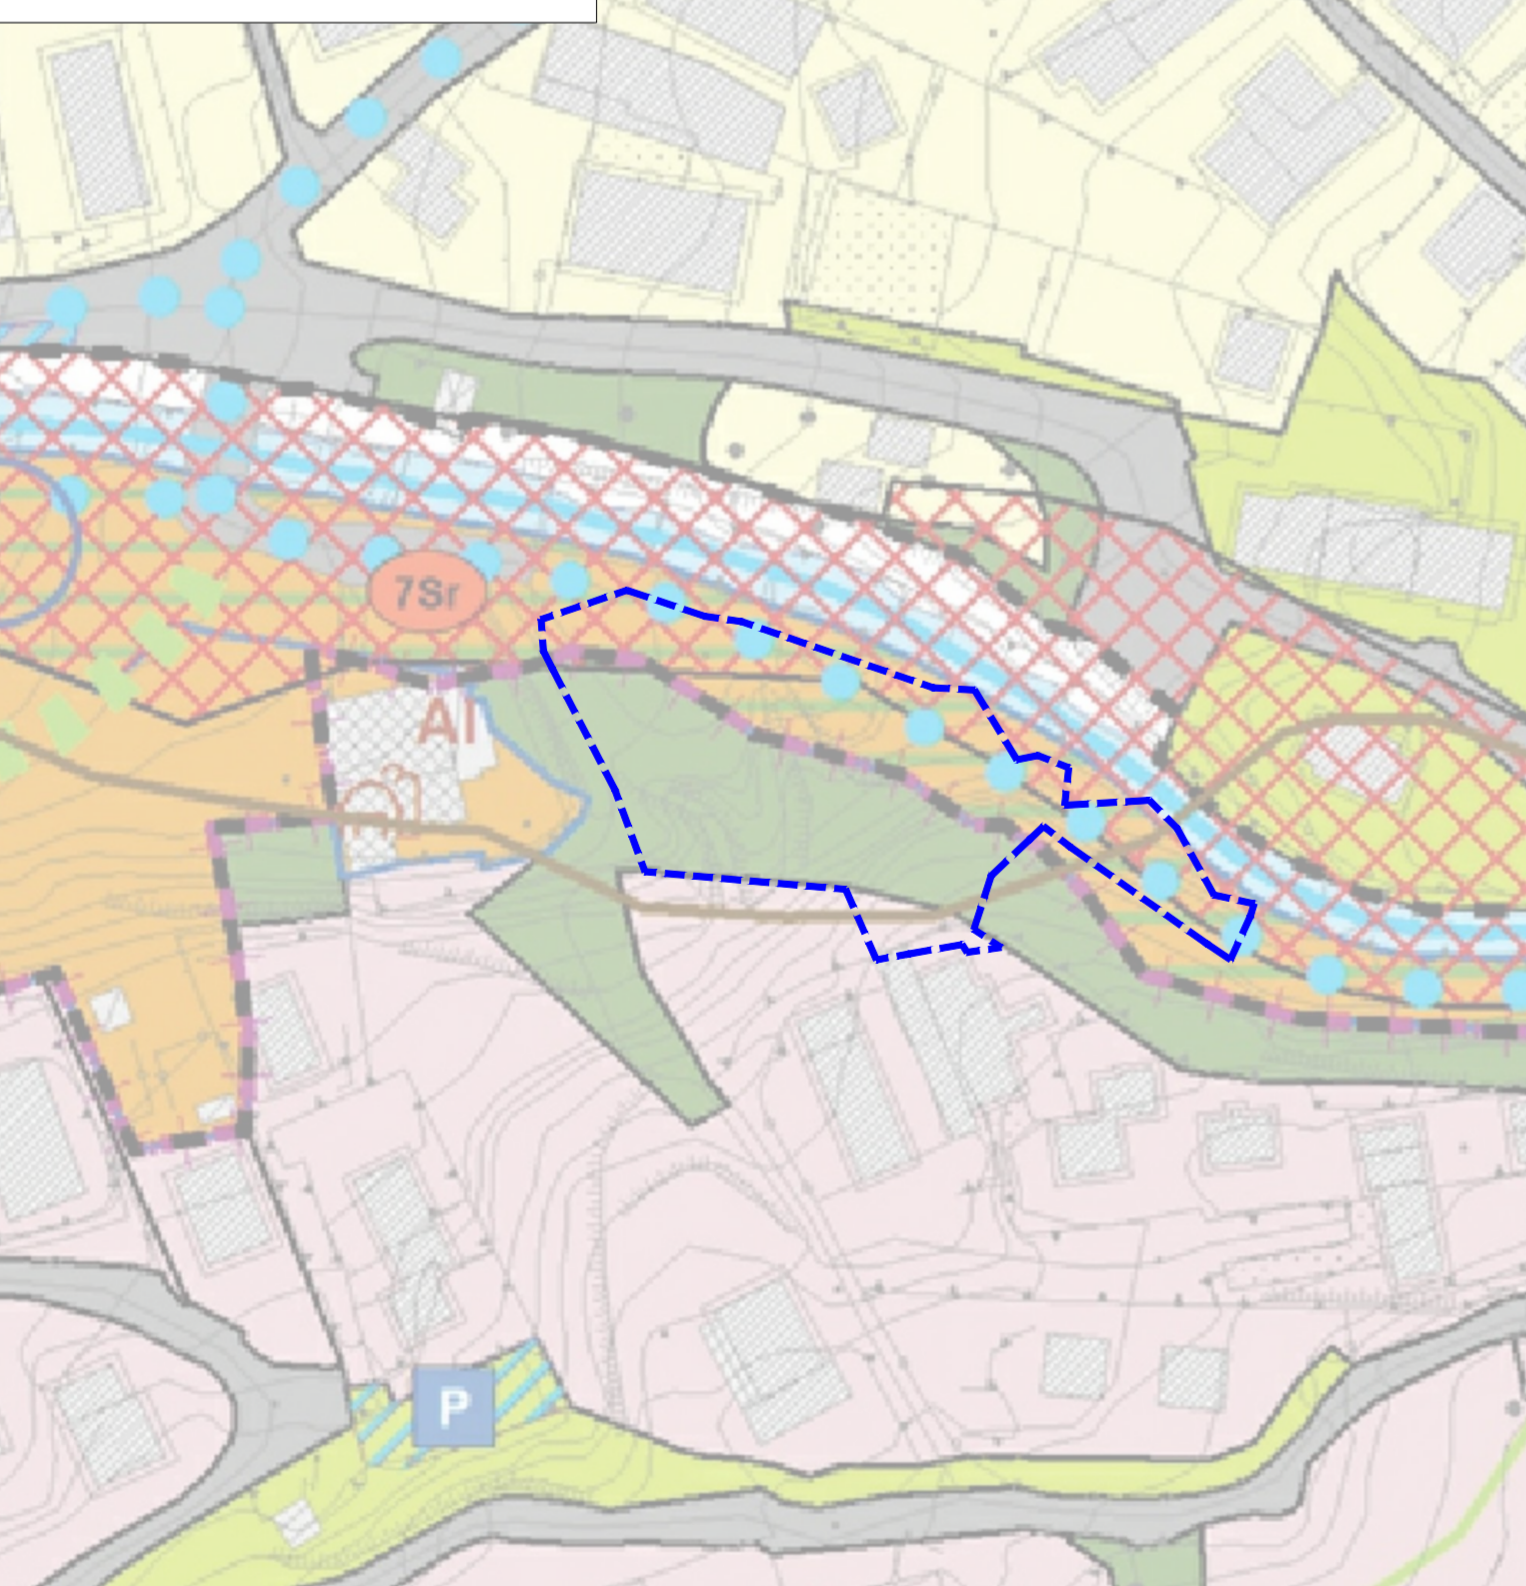


LEGENDA

P.G.T. VIGENTE

- PERIMETRO LOTTO
- AMBITI DI PEREQ.-COMP.-GEN. - GVB-Generazione volumetrica in zona GVB
- T.U.C.: AREE ED IMMOBILI PER SERVIZI (STANDARD) - In previsione
- AMBITI DI TRASFORMAZIONE: Aree di trasformazione turistica/residenziale
- T.U.C.: AREE DI COMPLETAMENTO - Tessuto turistico-residenziale consolidato a P.L. vigente
- FATTIBILITA' GEOLOGICA - Zona 4
- AREE DI VALORE PAES.-AMB.-ECO. - Aree boscate (Art. 37)
- A.T.: Aree a standard urbanistici e ambiti di tutela ambientale da reperire negli A.T.U.
- Piani particolareggiati - Torrente Aprica


PLANIMETRIA DI INQUADRAMENTO
Scala 1:2.000

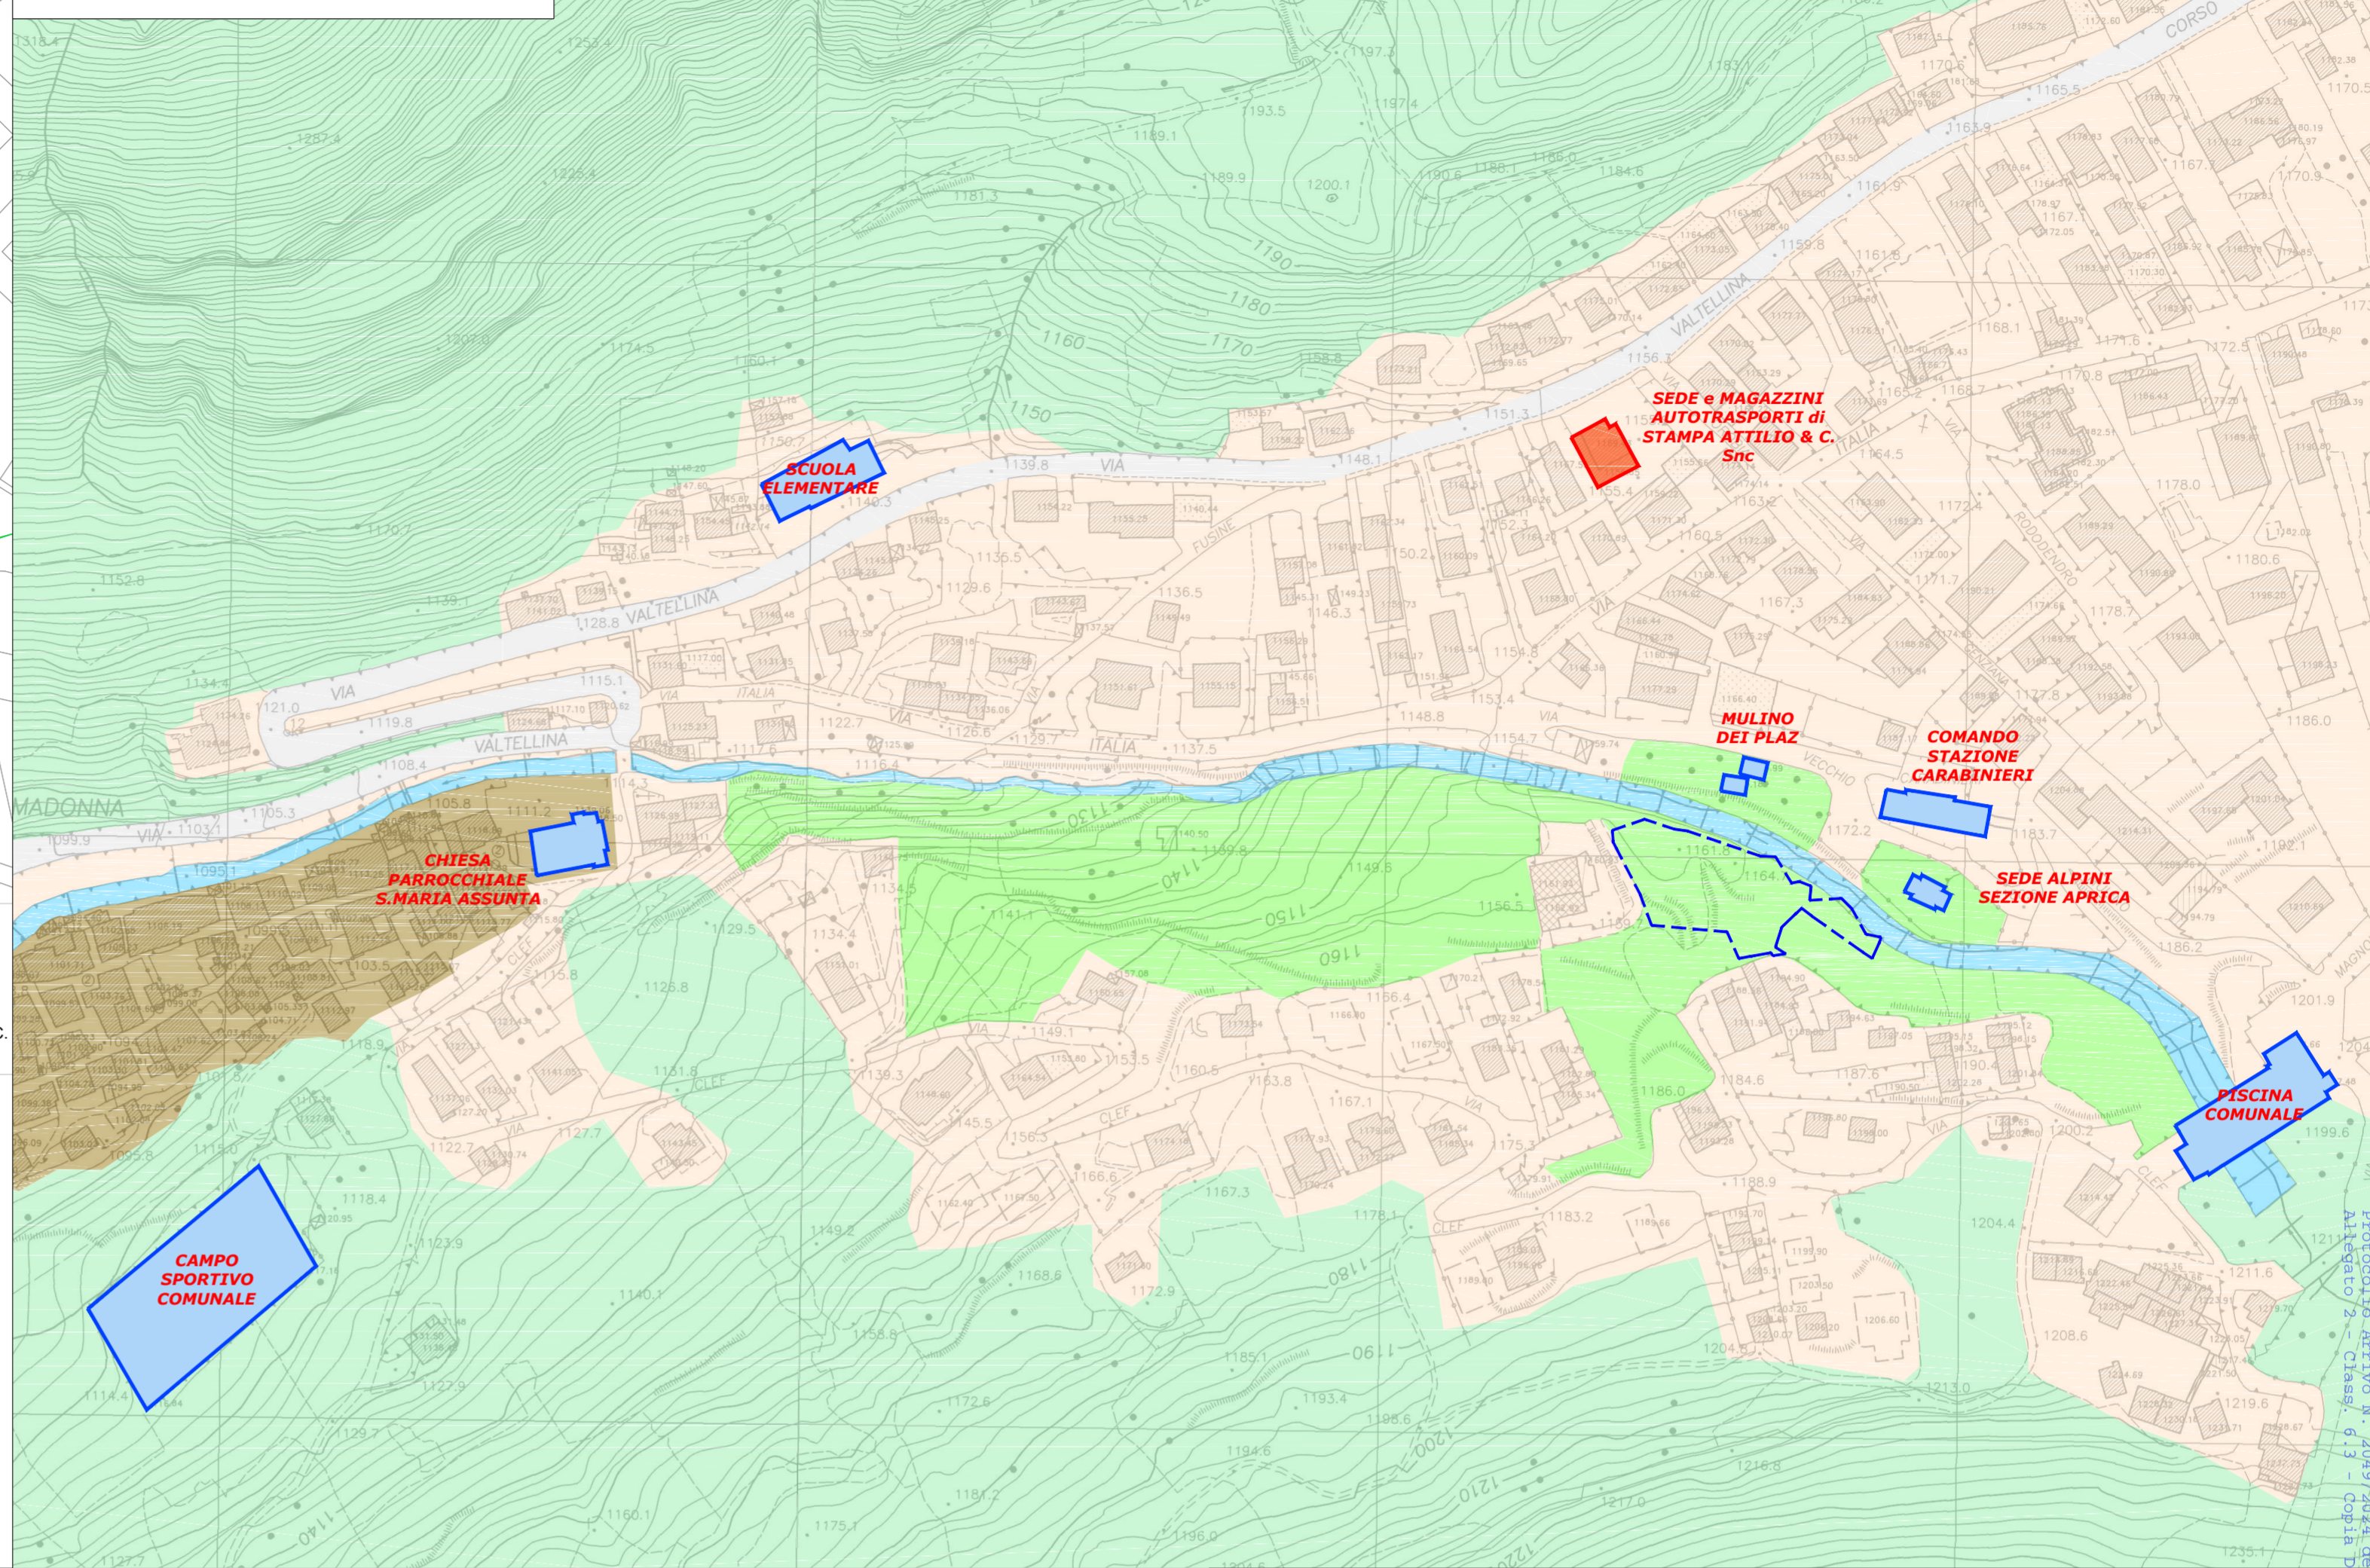

LEGENDA

- PERIMETRO LOTTO
- AREE VERDI DI MONTAGNA
- AREE VERDI DI URBANE
- SEDE e MAGAZZINI AUTOTRASPORTI di STAMPA ATTILIO & C. Snc
- CORSO D'ACQUA PRINCIPALE
- VIABILITA' PRINCIPALE - CORSO ROMA
- PRINCIPALI IMMOBILI DI INTERESSE SOCIALE
- CENTRO STORICO
- AREA URBANIA

COROGRAFIA
Scala 1:5.000

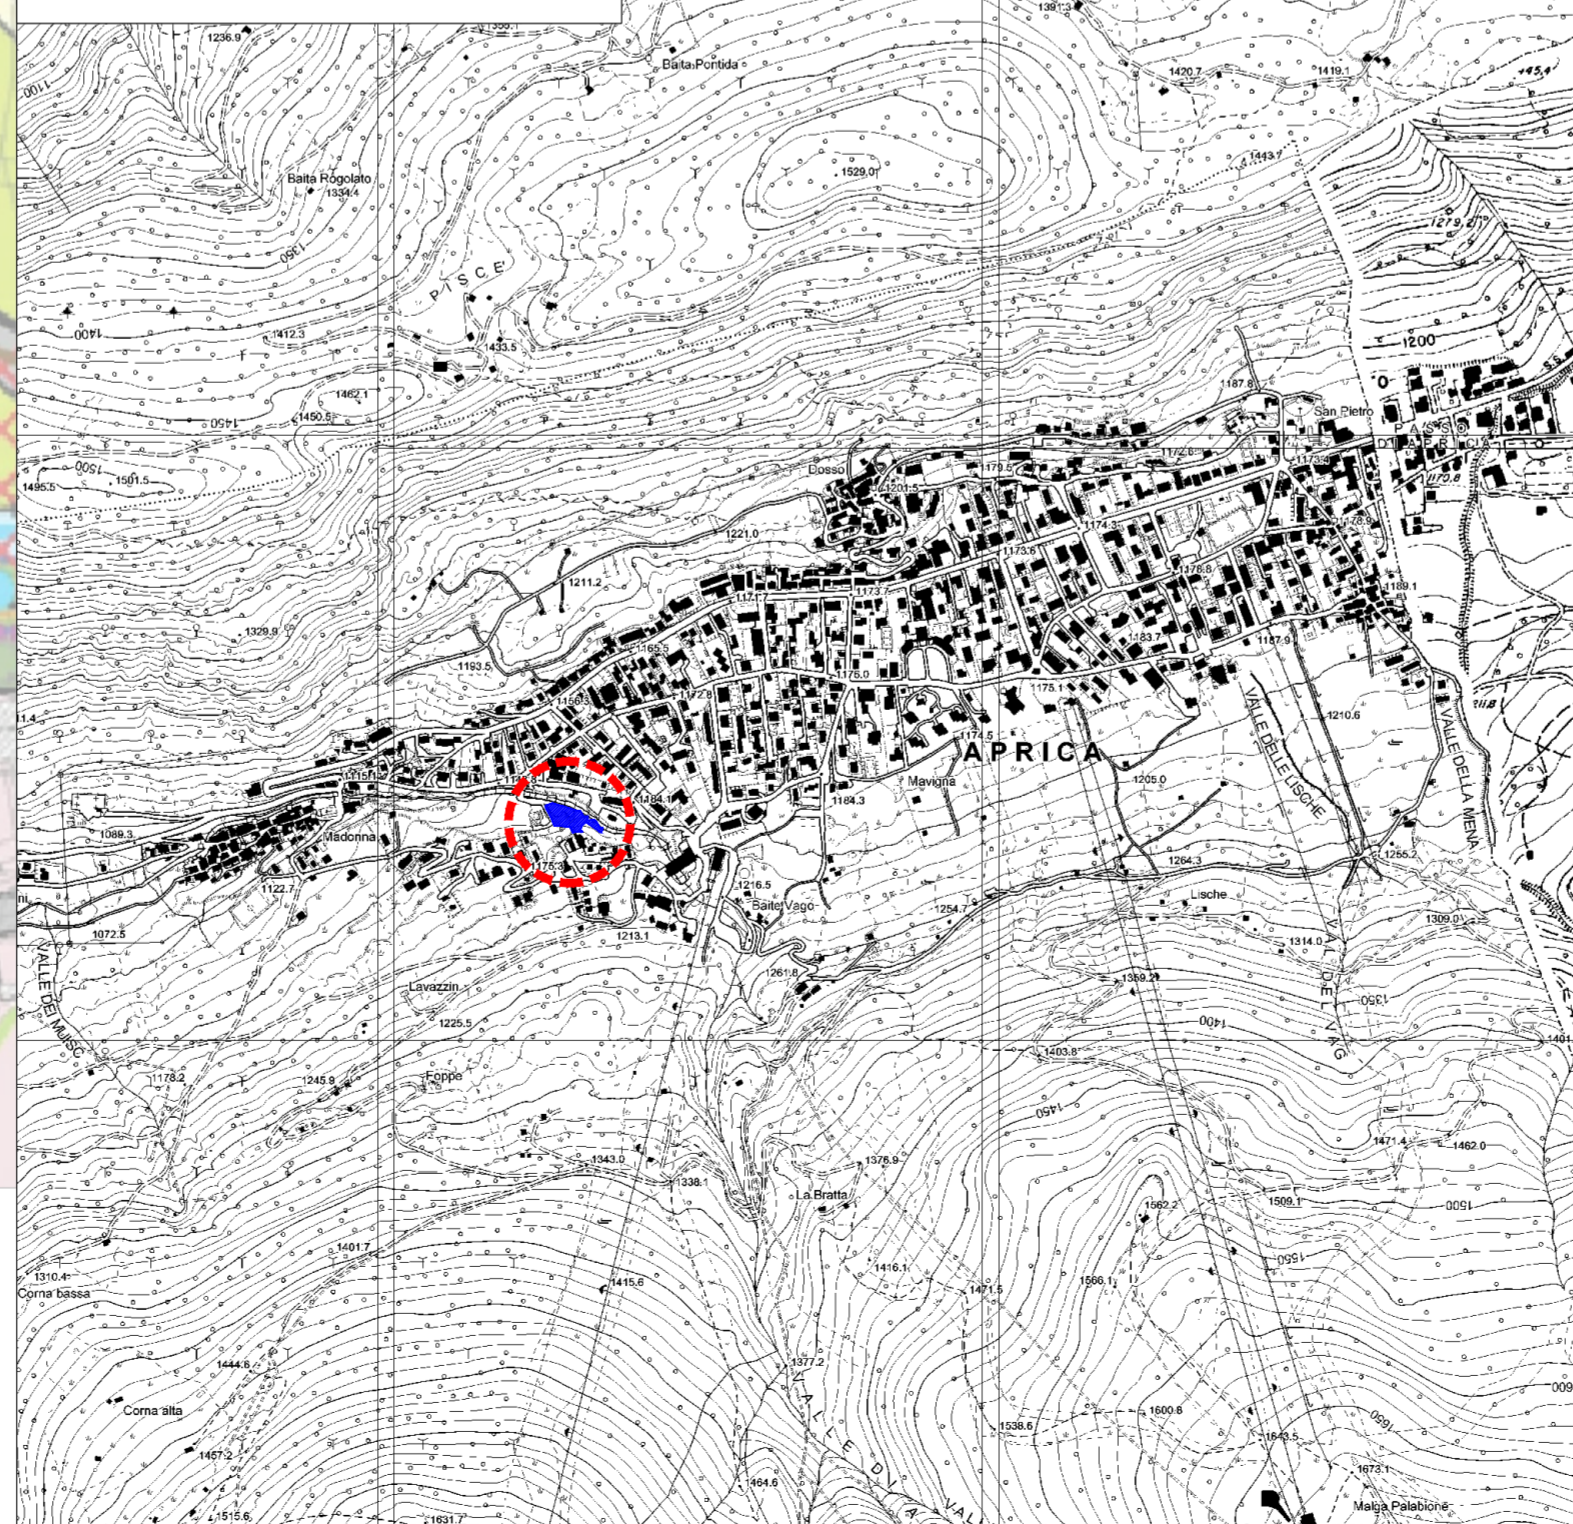

LEGENDA

- PERIMETRO LOTTO
- INDIVIDUAZIONE AREA DI INTERVENTO



Studio Architettura e Pianificazione Territoriale
Dott. Arch. Pt. Fulvio Santarossa
Via Beltramelli n. 35 - Villa di Tirano 23030 - SONDRIO -
Tel/fax 0342-795680 _ mob. 338 9136426
mail fulvio.santarossa@gmail.com
p.iva 00790460141 _ c.f. SNT FLV 78M26 I828V



COMMITTENTE

Sondrio

COMUNE DI
APRICA

AMPLIAMENTO ATTIVITA' ESISTENTE
ATTRAVERSO REALIZZAZIONE
FABBRICATO PARZIALMENTE
INTERRATO AD USO RICOVERO
AUTOMEZZI

in via Vecchio Mulino snc - Comune di Aprica foglio 17
mappali 370-388-389-429-430-444-457-459
Ai sensi dell'art. 28bis del D.P.R. 380/2001, art. 10.2 l.r.
12 / 2005 e art. 7 comma 8 NTA Piano delle Regole del
P.G.T.

COMMITTENTE

AUTOTRASPORTI DI
STAMPA ATTILIO & C. s.n.c.
via Valtellina 79
23031 - Aprica (SO)
C.F. e P.IVA: 00531430148

DATA

Marzo 2024

TITOLO ALLEGATO

INQUADRAMENTO
URBANISTICO

Scala varie

PROTOCOLLO

All.
C