



stato di progetto_SOLUZIONE 1

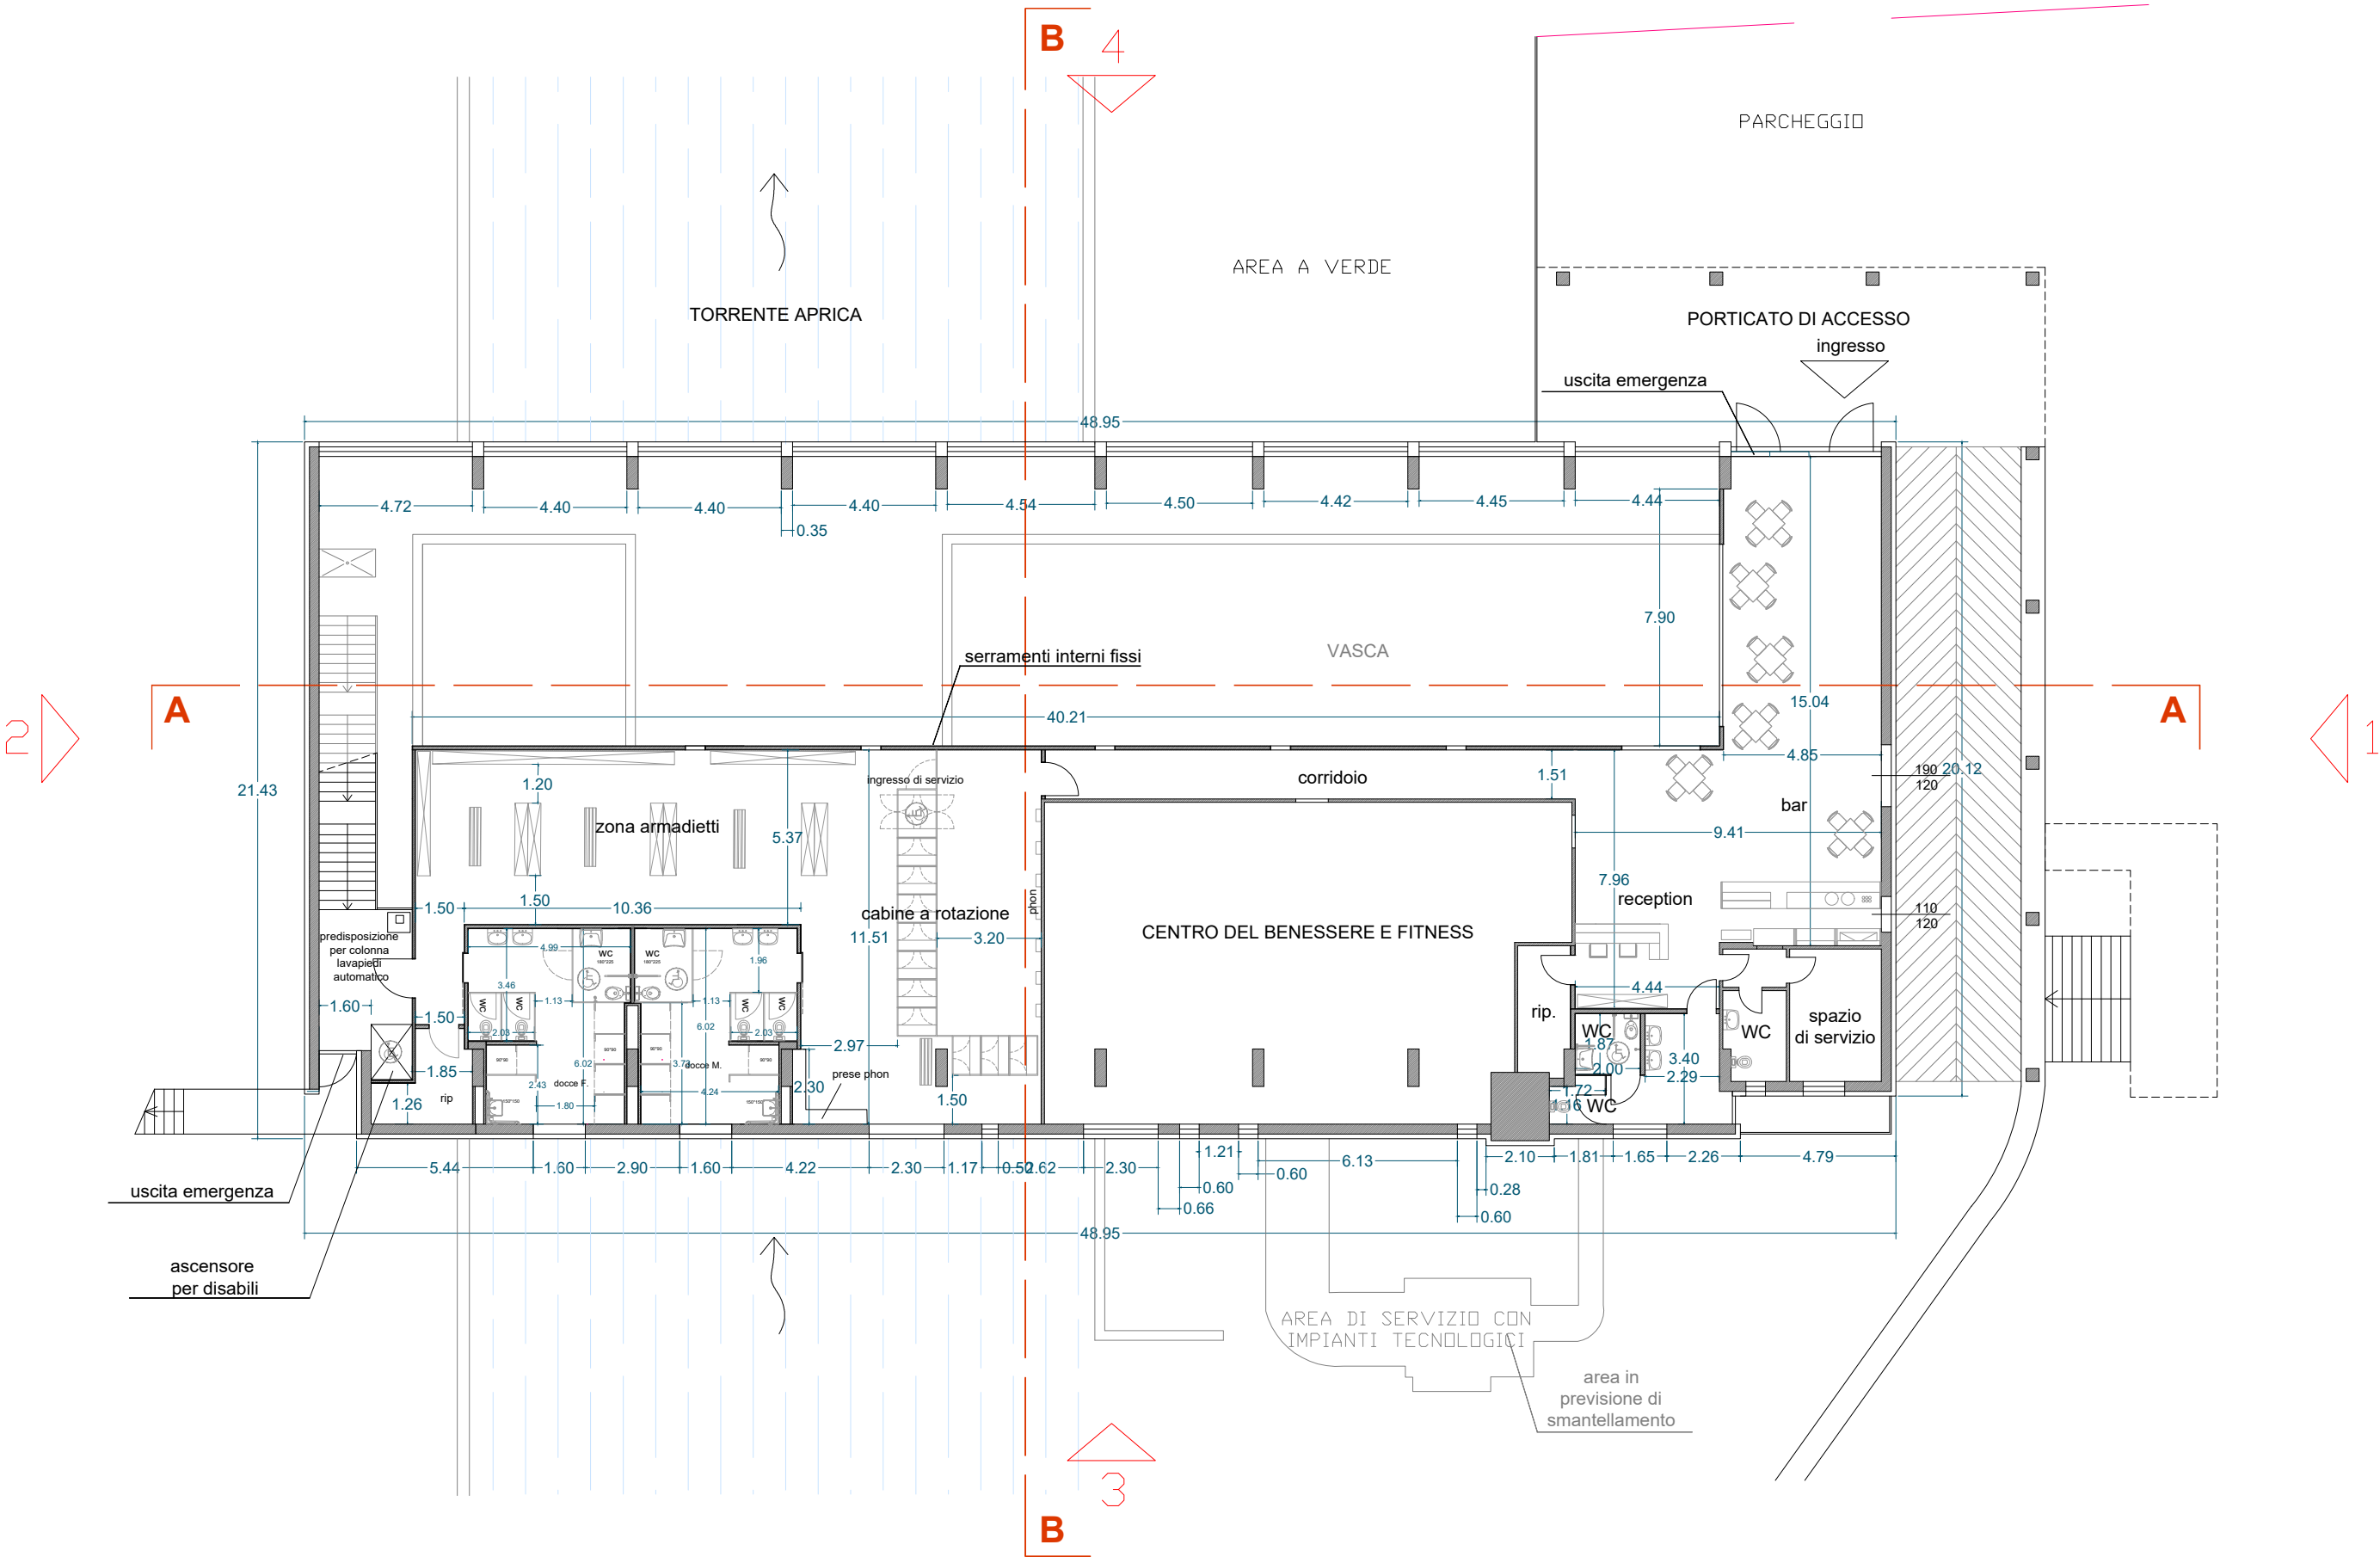


VARIABILI DI DISPOSIZIONE
NEL CASO FOSSE POSSIBILE INTERVENIRE CON
IMPIANTI SULLA PARTE LATERALE DELLO SBALZO

stato di progetto_SOLUZIONE 2

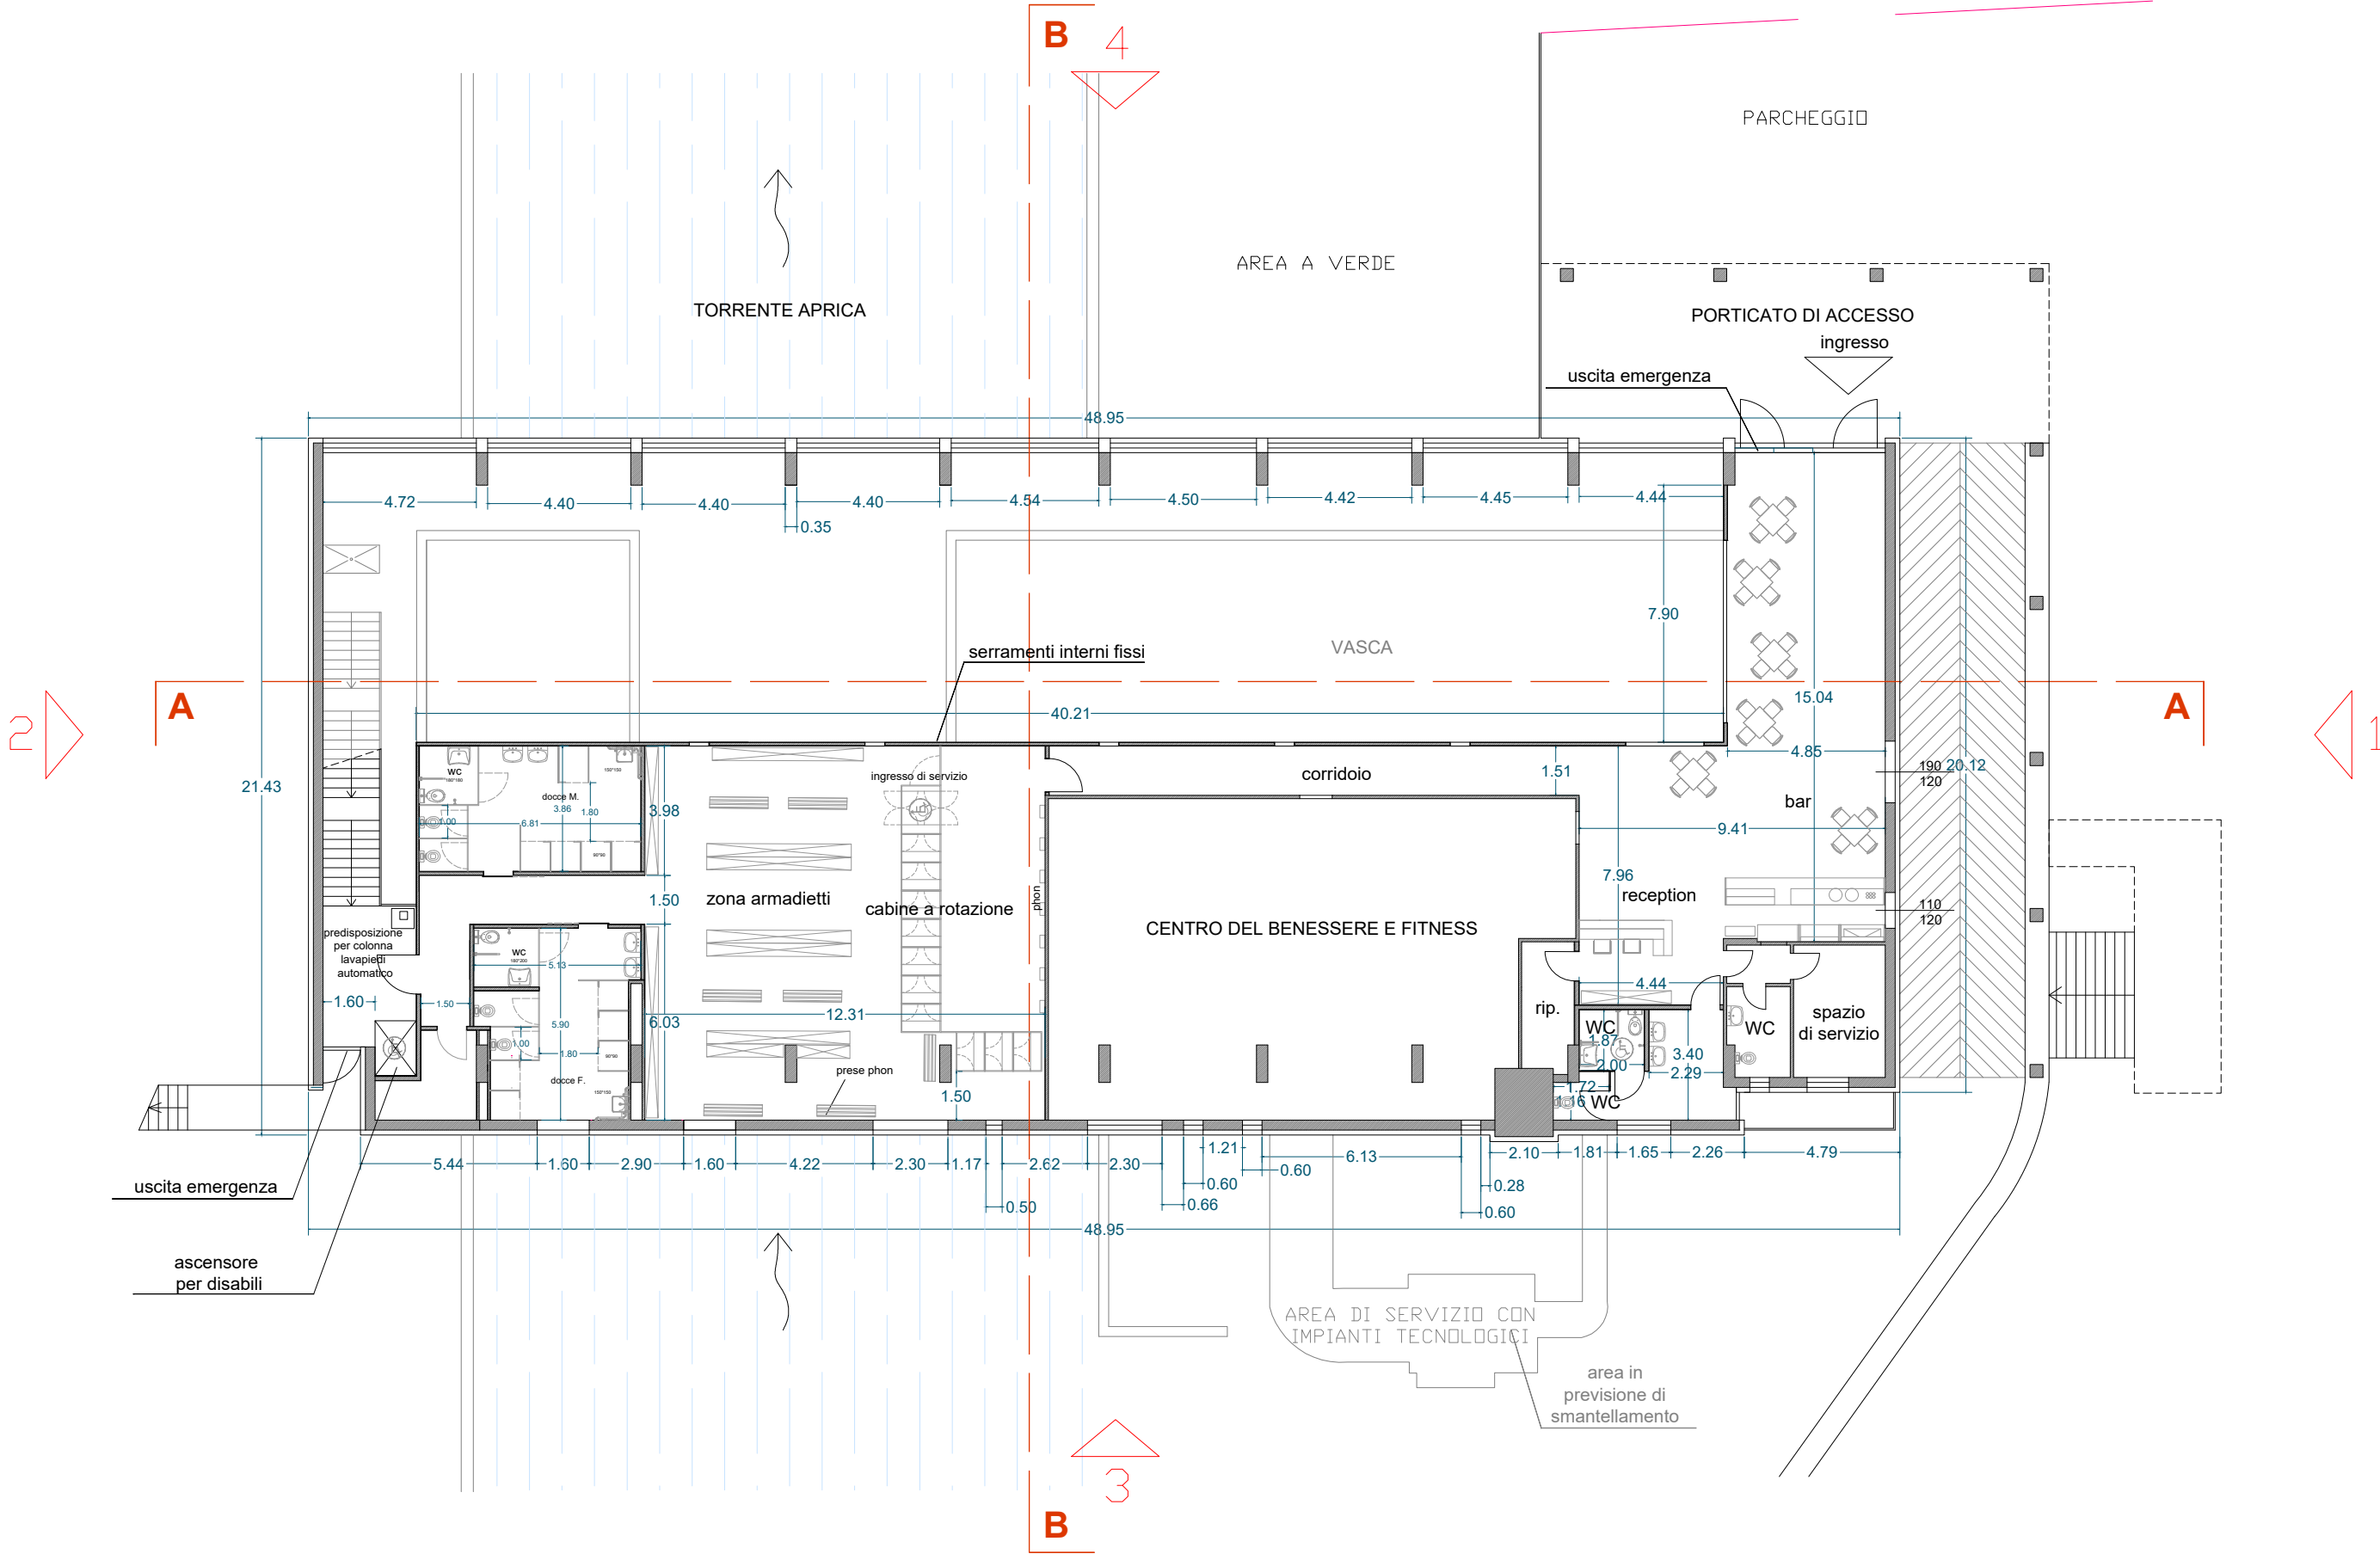

stato di progetto_SOLUZIONE 3

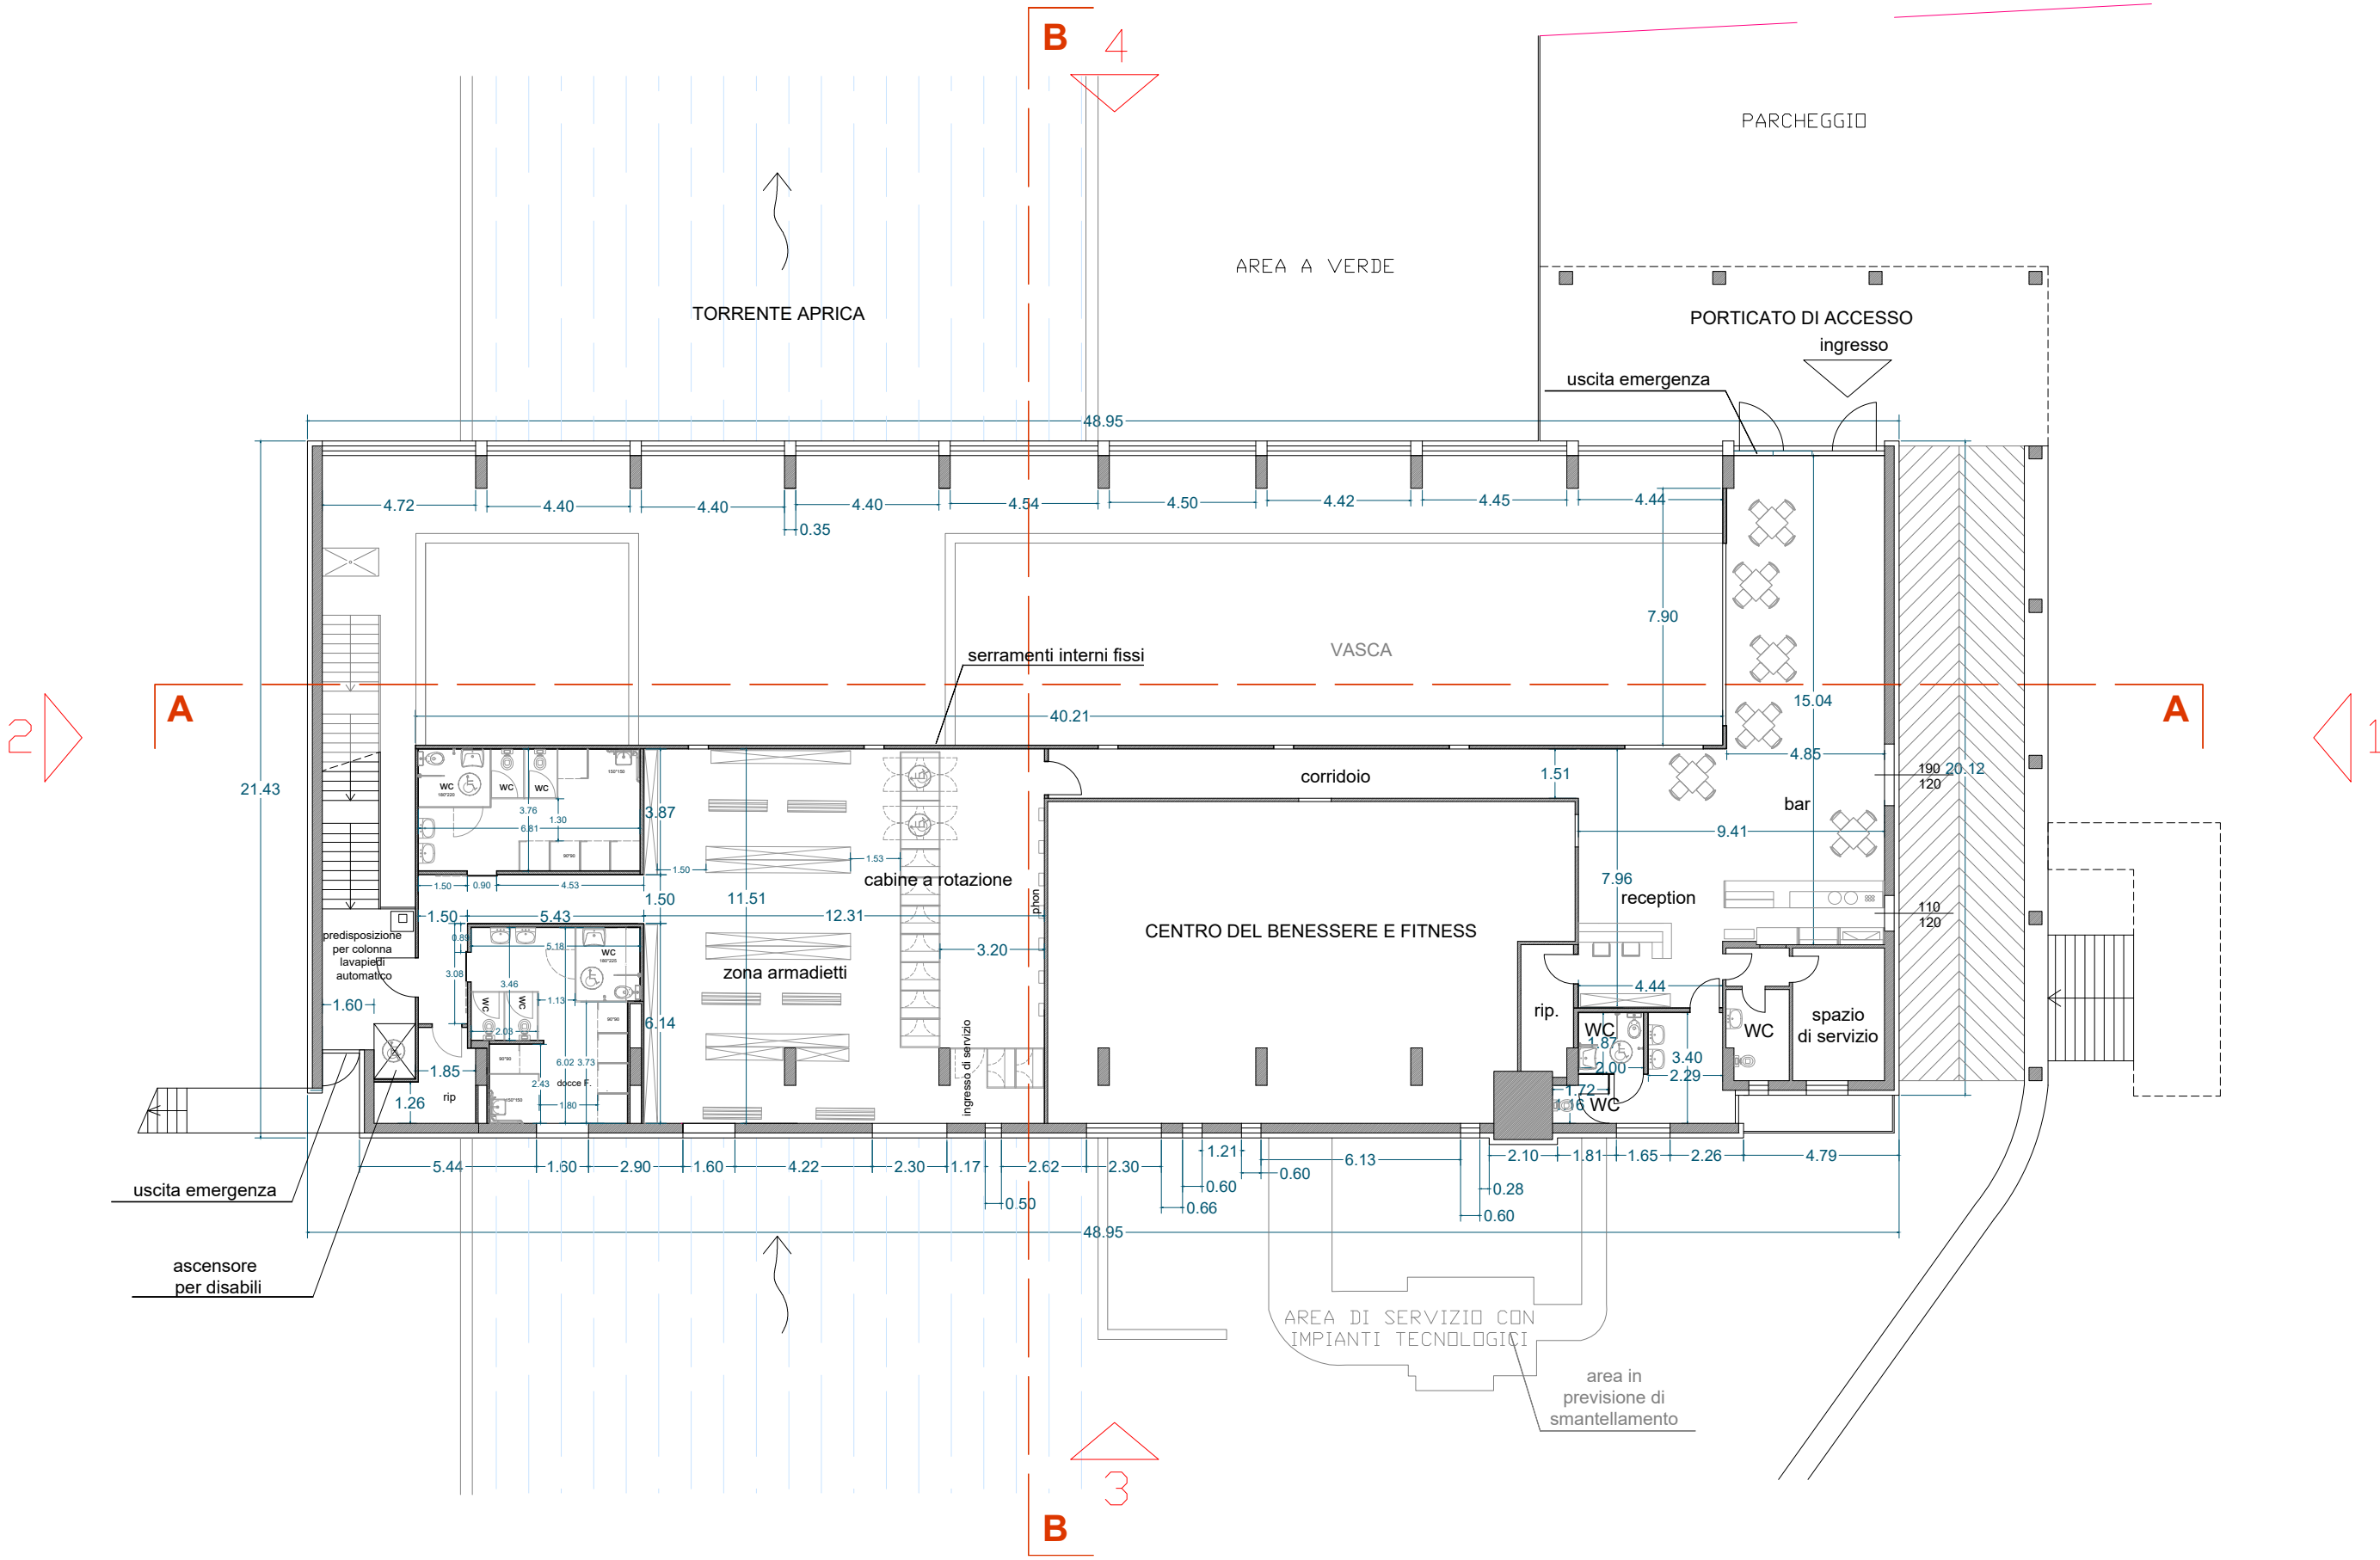

COMUNE DI APRICA
Provincia di Sondrio

POLO DELLO SPORT MAGNOLTA - RIQUALIFICAZIONE
ENERGETICA E ABBATTIMENTO BARRIERE ARCHITETTONICHE
DELLA PISCINA COMUNALE

Il Progettista:
ARCH. FAUSTO BIANCHI
25048 EDOLO (BS) via Sala 38
Tel 0364.73207 - Fax 0364.71156
E mail: progettazione@architettobianchi.it

Il Committente:

PIANTA PIANO TERRA (bar, reception e spogliatoi)
STUDIO SOLUZIONI DISPOSIZIONE ALTERNATIVA
stato di progetto

Agg.	Data	Oggetto:
1	Febbraio 2023	Progetto definitivo-esecutivo
2	Marzo 2023	Progetto definitivo-esecutivo_REV 1
3		
4		
5		

N. pratica:	Nome file:	Scala:	N. tavola:
		1:200	5b

EOS PROJECT CONSULTING S.R.L.

25124 BRESCIA via San Giovanni 11
Tel 030.2427930 - Fax 030.2479393 - E mail: eospro@tin.it

QUESTO DISEGNO NON PUO' ESSERE RIPRODOTTO, NE' AUTORIZZATO ALTROVE, NE' CEDUTO A TERZI IN TUTTO O IN PARTE SENZA IL CONSENSO SCRITTO DELL'AUTORE