


Estratto mappa catastale: foglio 7, particella 576

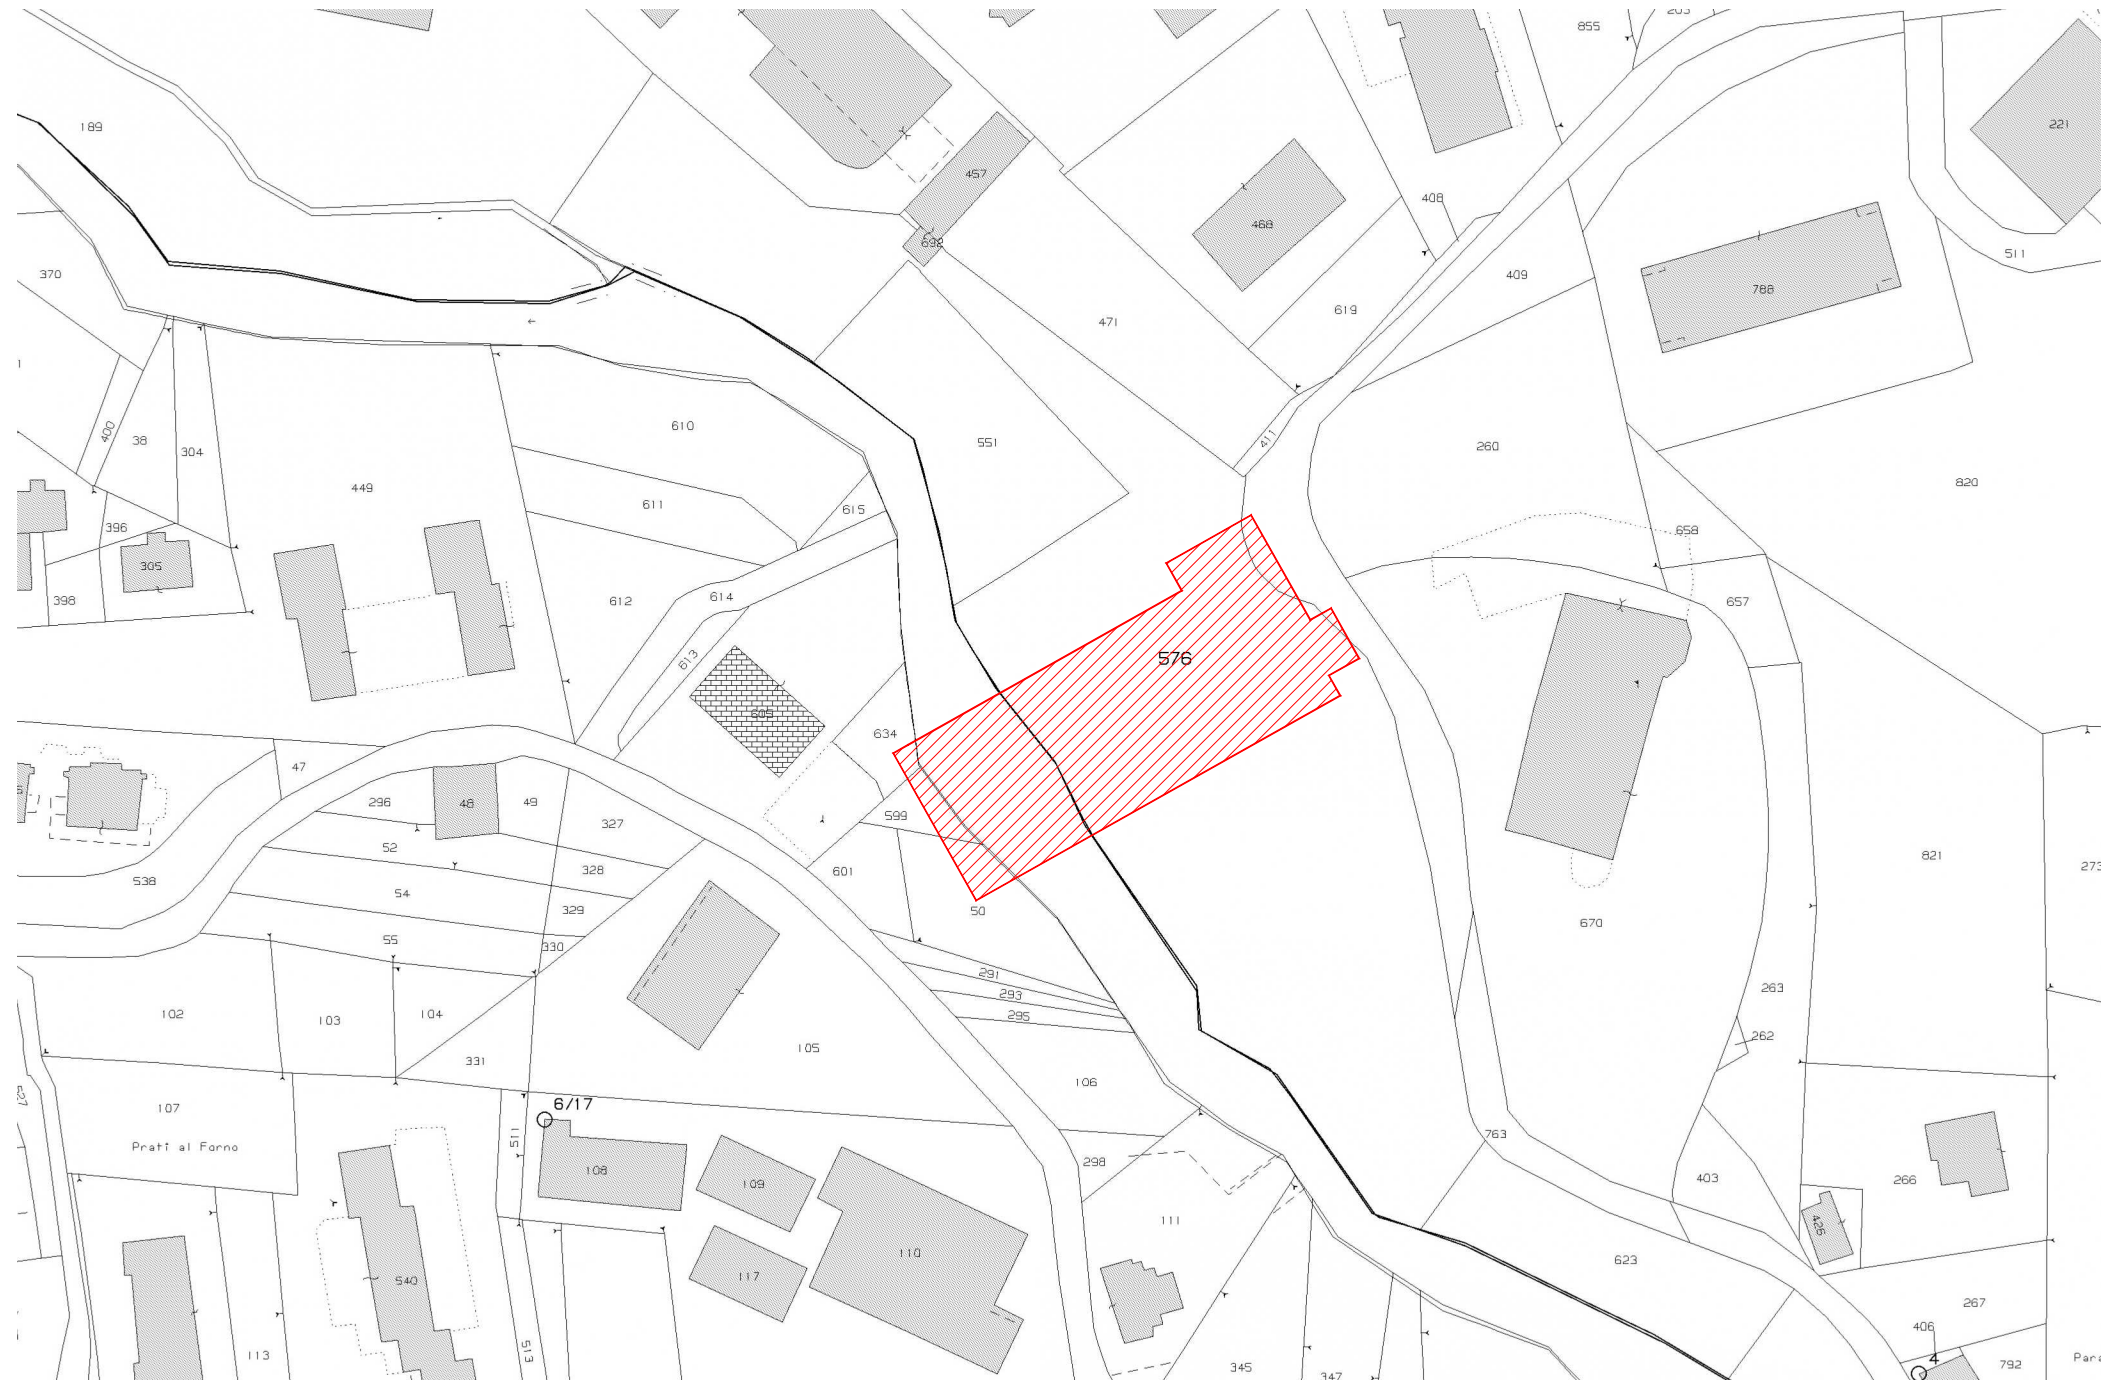


Estratto CTR




scala 1.10.000

Piano dei Servizi_TAV 1_Sevizi esistenti

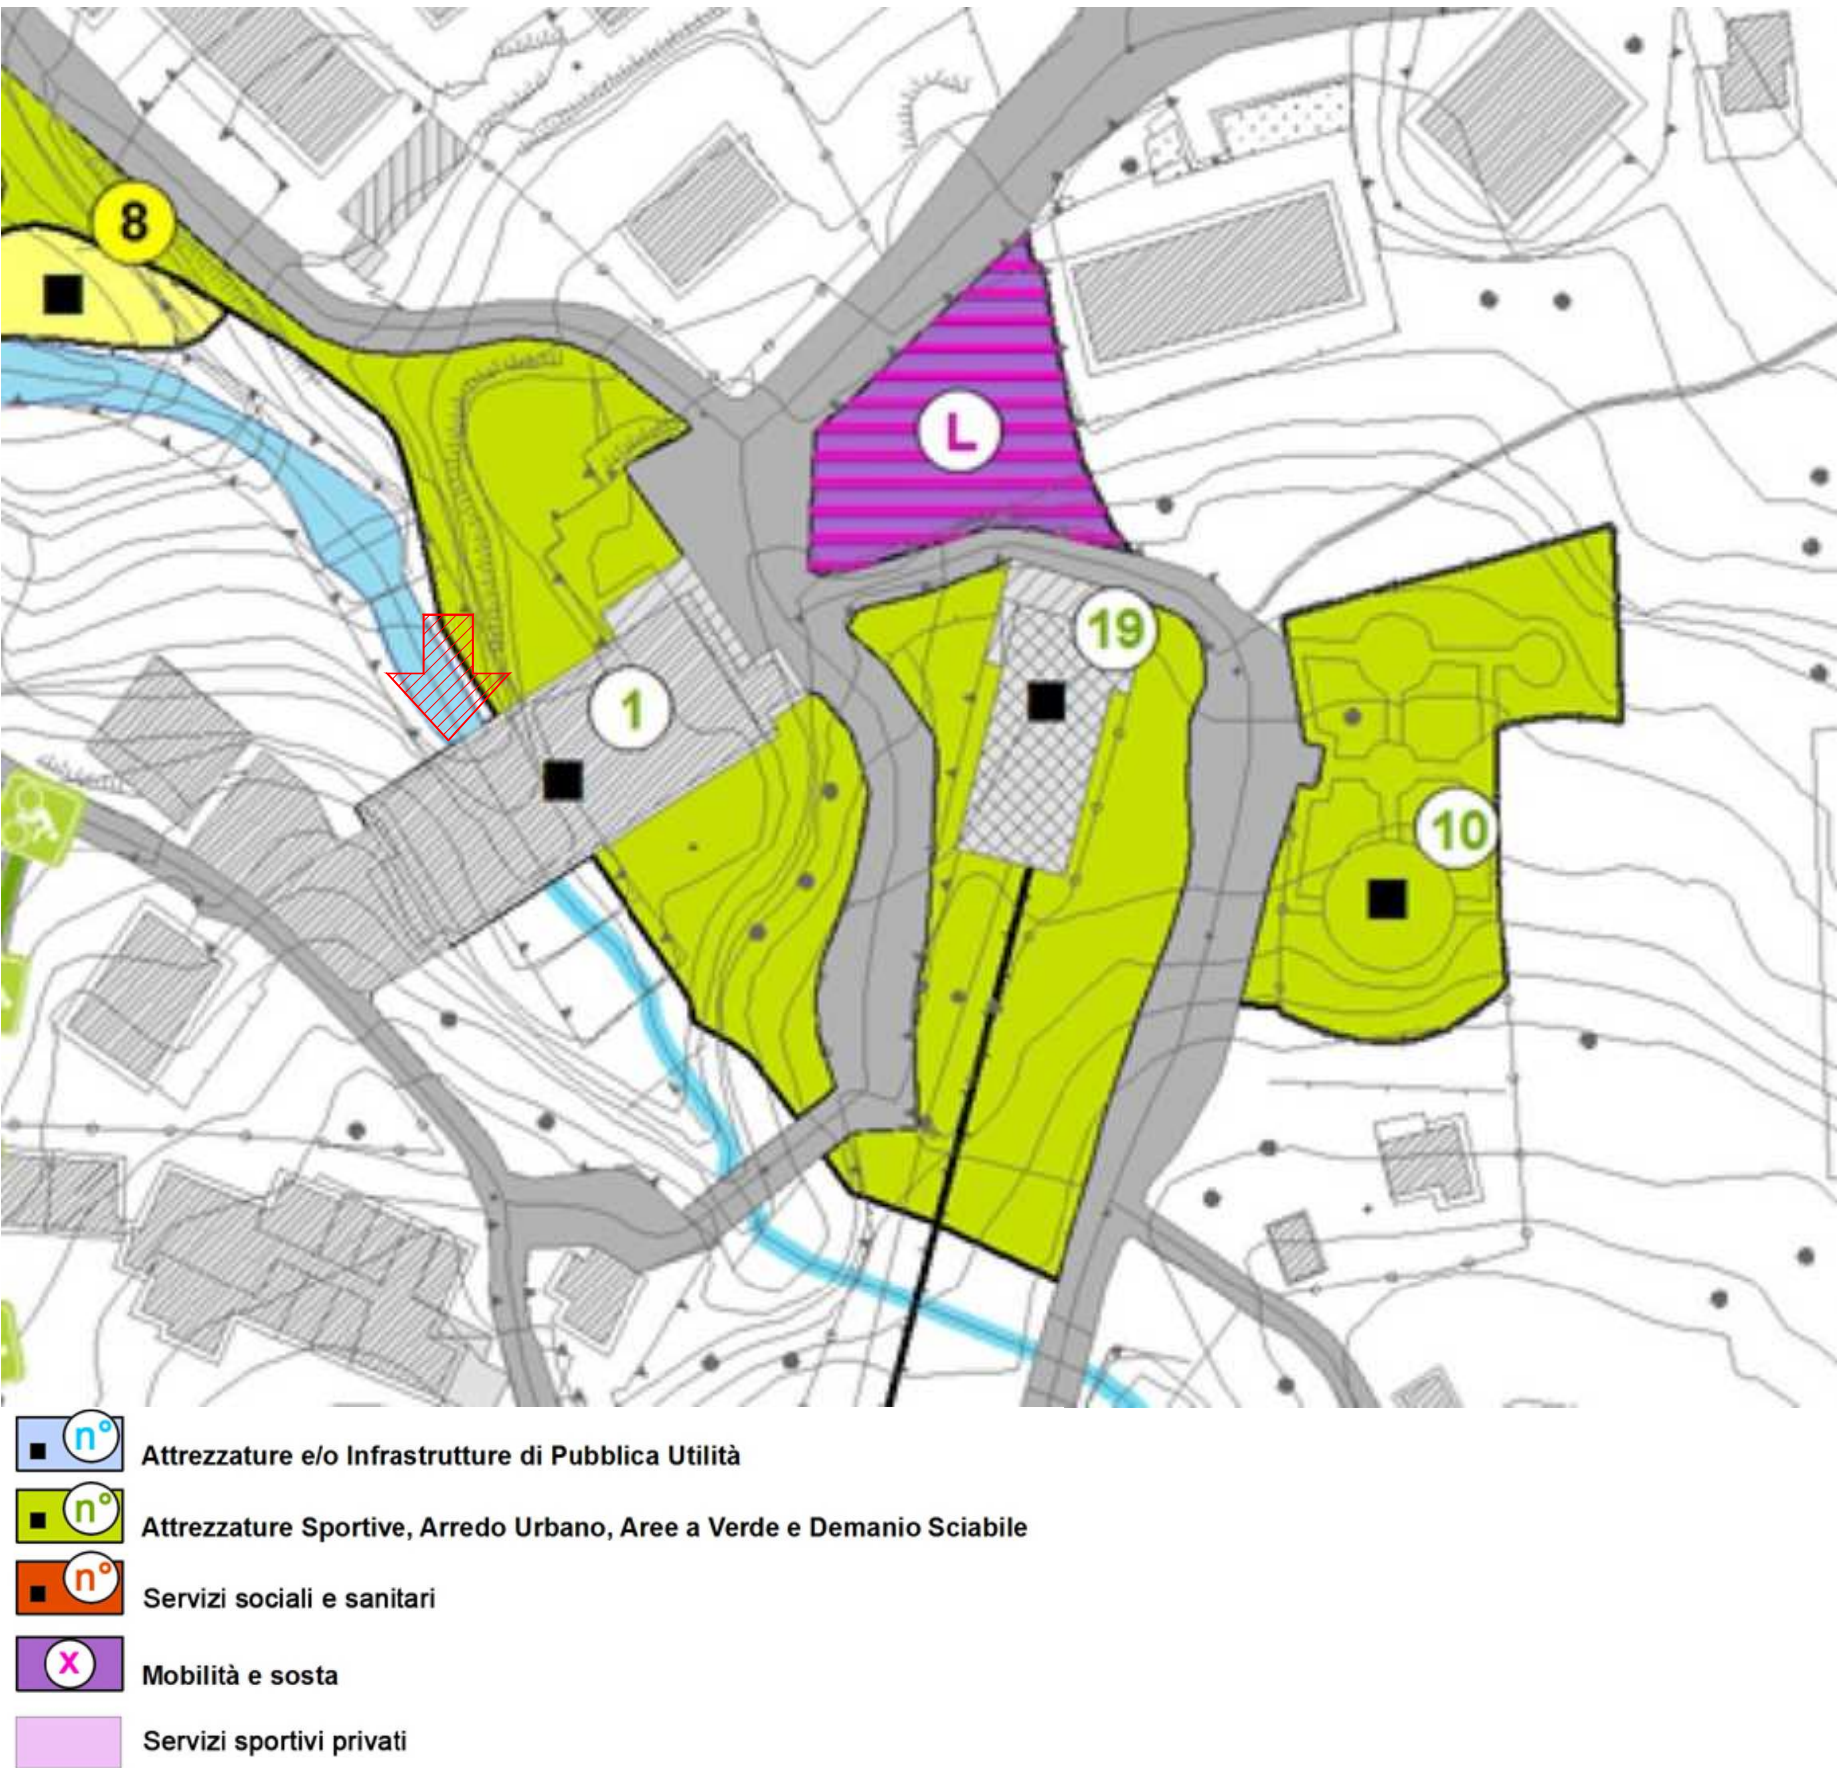

Piano delle Regole_TAV 2B_Uso del suolo

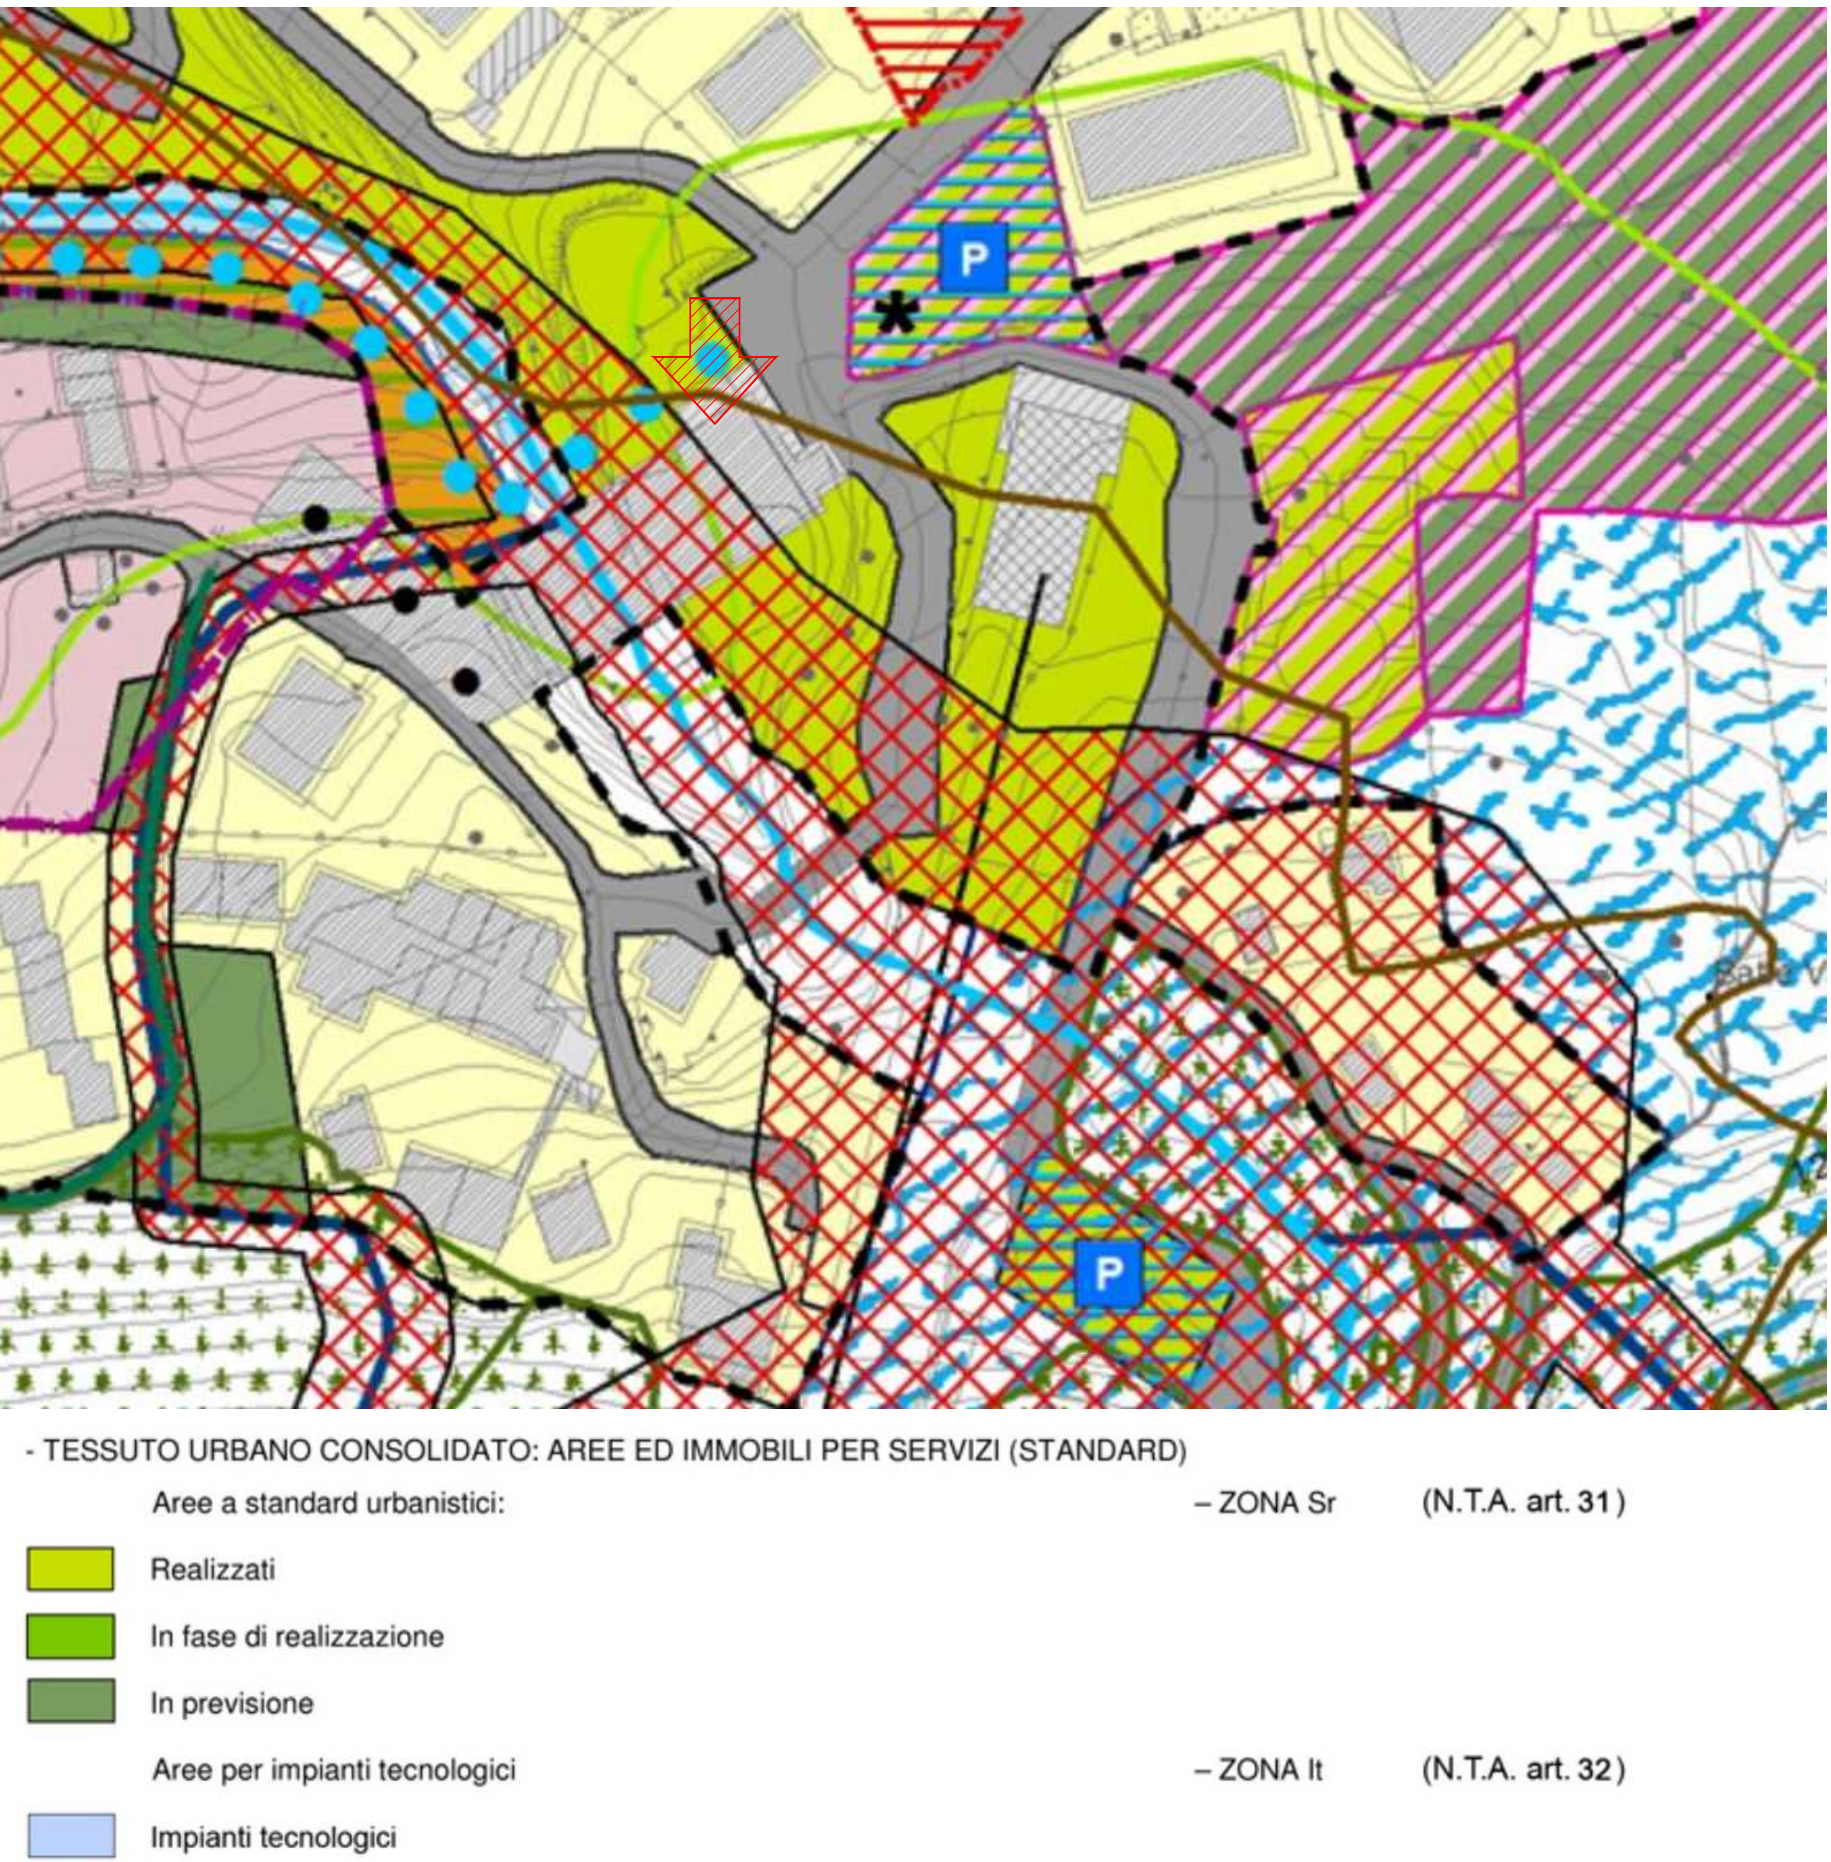

COMUNE DI APRICA Provincia di Sondrio

POLO DELLO SPORT MAGNOLTA - RIQUALIFICAZIONE ENERGETICA E ABBATTIMENTO BARRIERE ARCHITETTONICHE DELLA PISCINA COMUNALE

Il Progettista:

ARCH. FAUSTO BIANCHI
25046 EDOLO (BS) via Sala 38
Tel 0364.73207 - Fax 0364.71156
E mail: progettazione@archittetobianchi.it

Il Committente:

CARTOGRAFIA DI INQUADRAMENTO

Agg.	Data	Oggetto:
1	Febbraio 2023	Progetto definitivo-esecutivo
2	Marzo 2023	Progetto definitivo-esecutivo_REV 1
3		
4		
5		

N. pratica: Nome file: Scala: N. tavola:

1:100

2

EOS PROJECT CONSULTING S.R.L.

25124 BRESCIA via San Giovanni 11

Tel 030.2427930 - Fax 030.2479393 - E mail: eospro@tin.it

QUESTO DISEGNO NON PUO' ESSERE RIPRODOTTO, NE' AUTORIZZATO ALTROVE, NE' CEDUTO A TERZI IN TUTTO O IN PARTE SENZA IL CONSENSO SCRITTO DELL'AUTORE

LOCALIZZAZIONE su Ortofoto AGEA 2018



Estratto vincoli paesaggistici: fonte SIT Regione Lombardia



Il fabbricato comunale ricade nell'area di tutela della fascia di rispetto di 150 mt del torrente Valle di Aprica
ai sensi del D.Lgs 42/2004