




stato di fatto

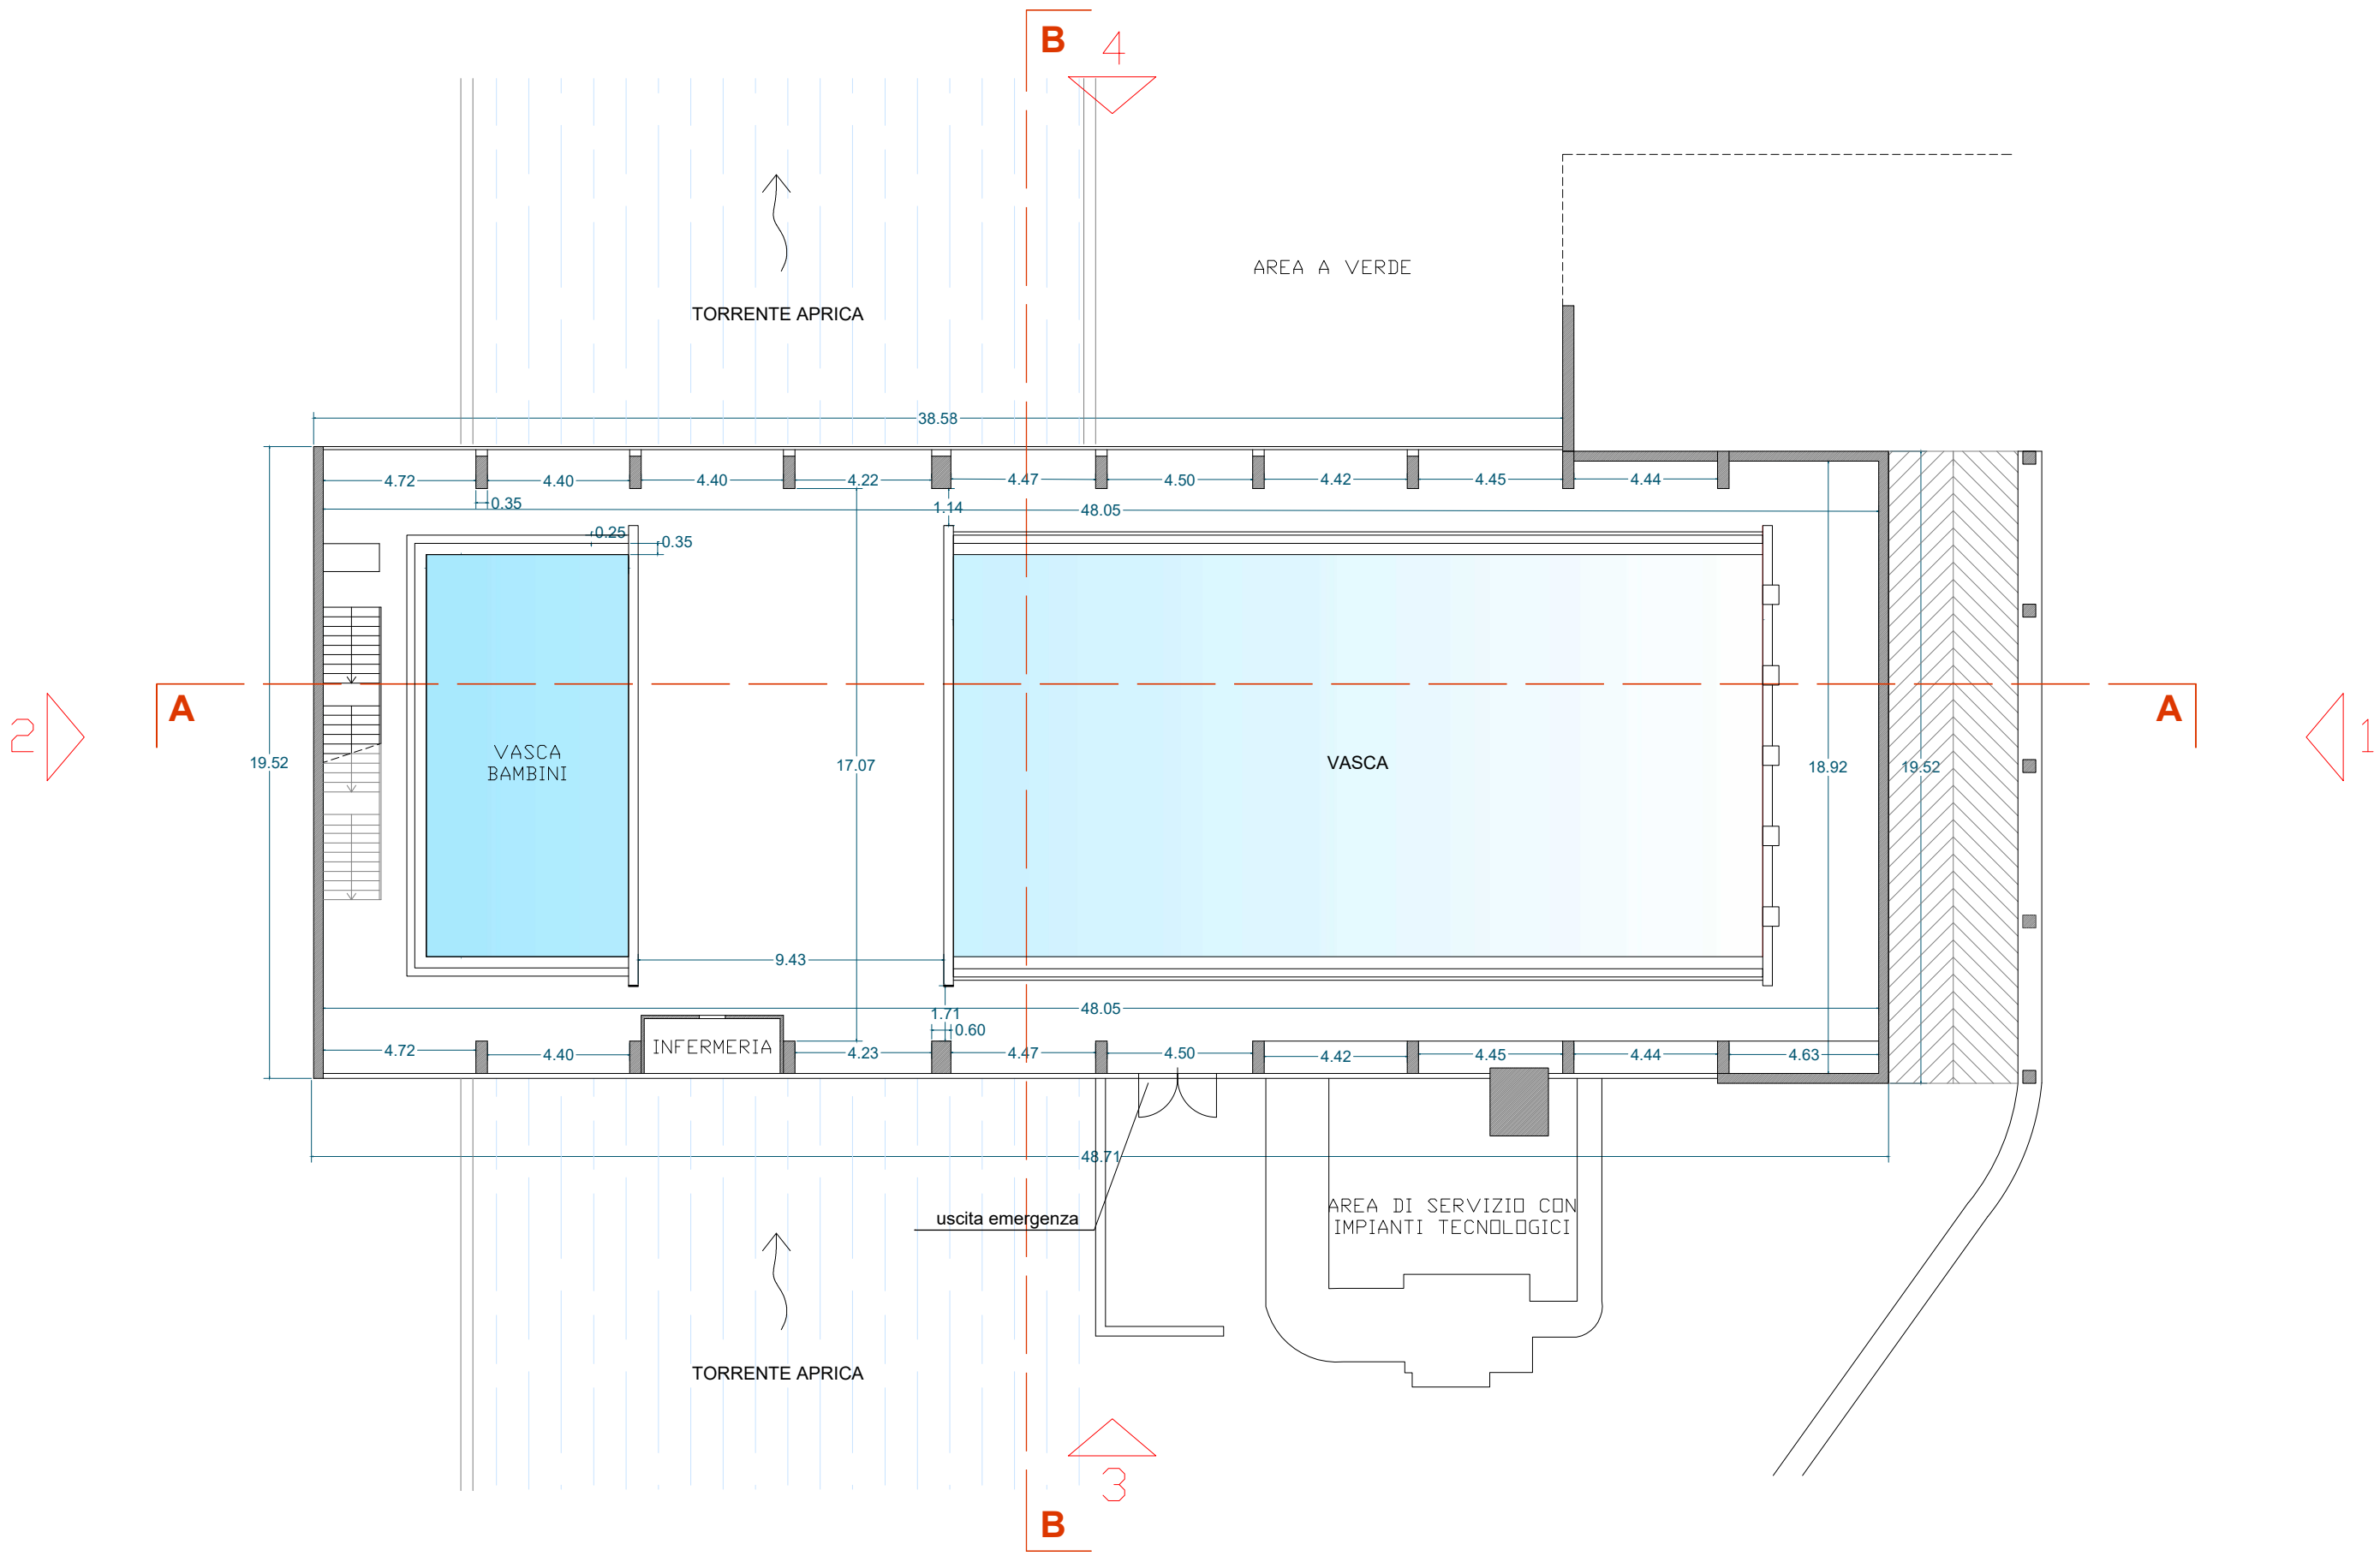

stato di progetto

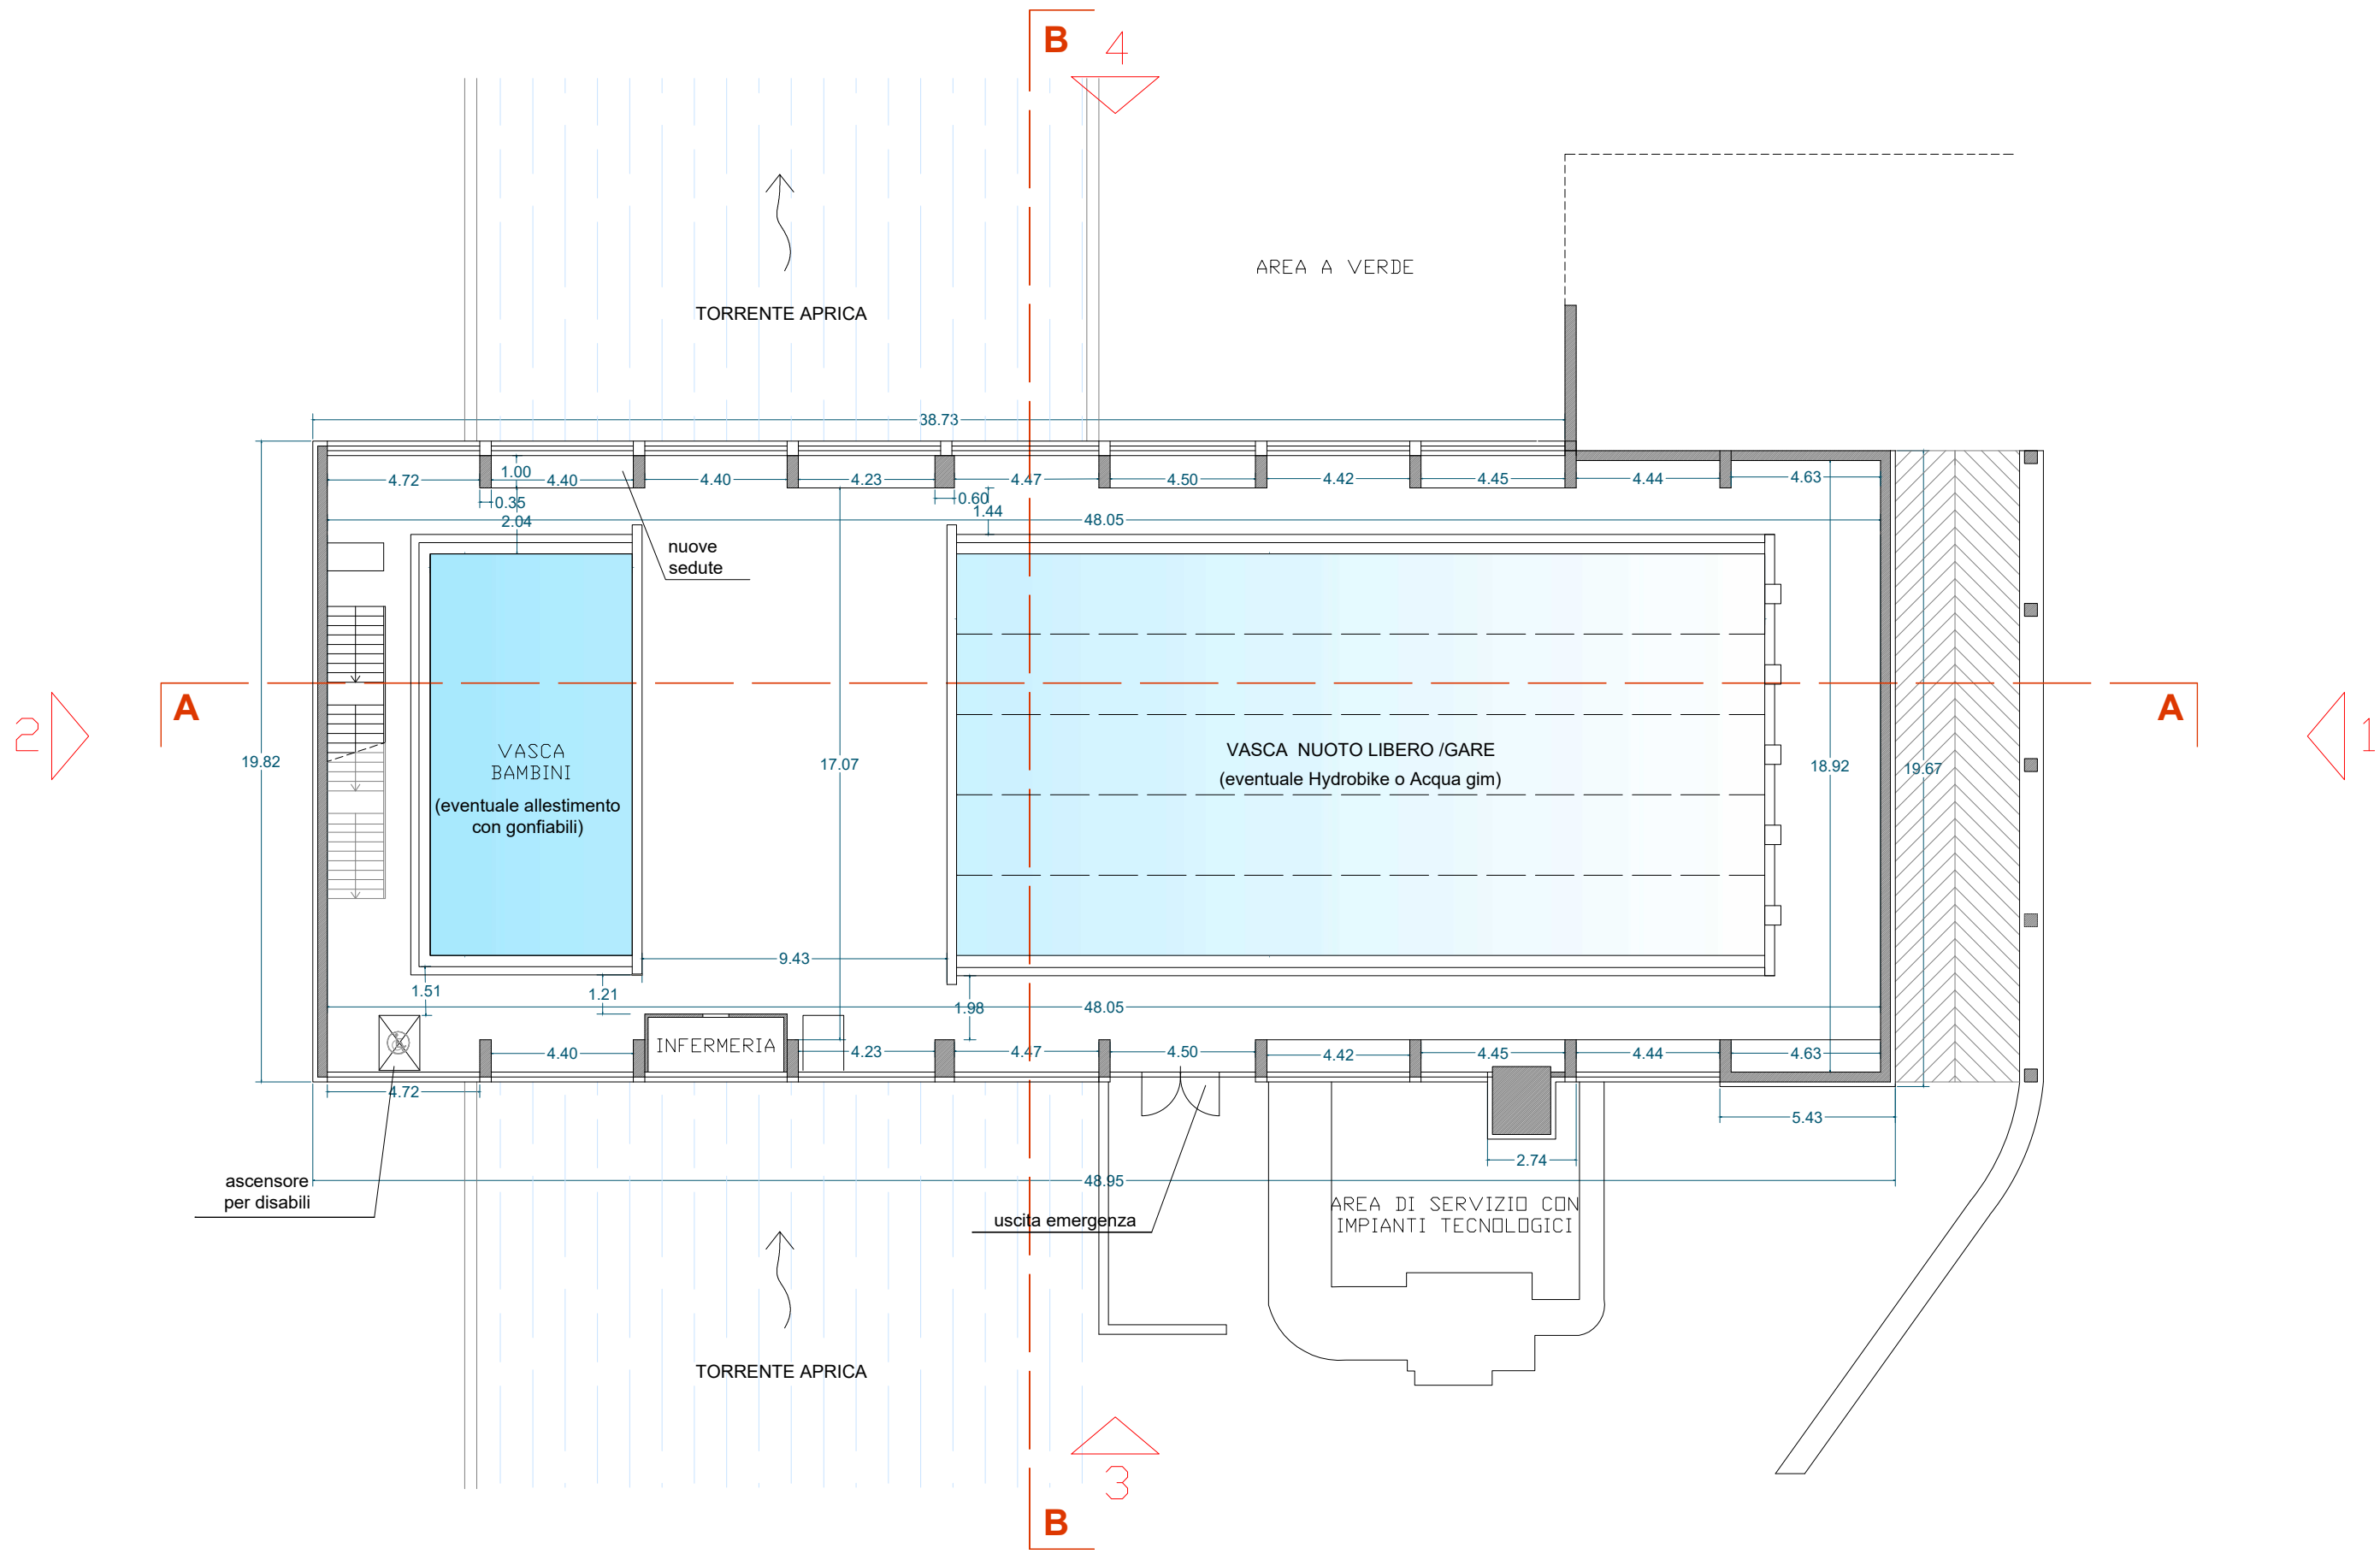

stato di raffronto

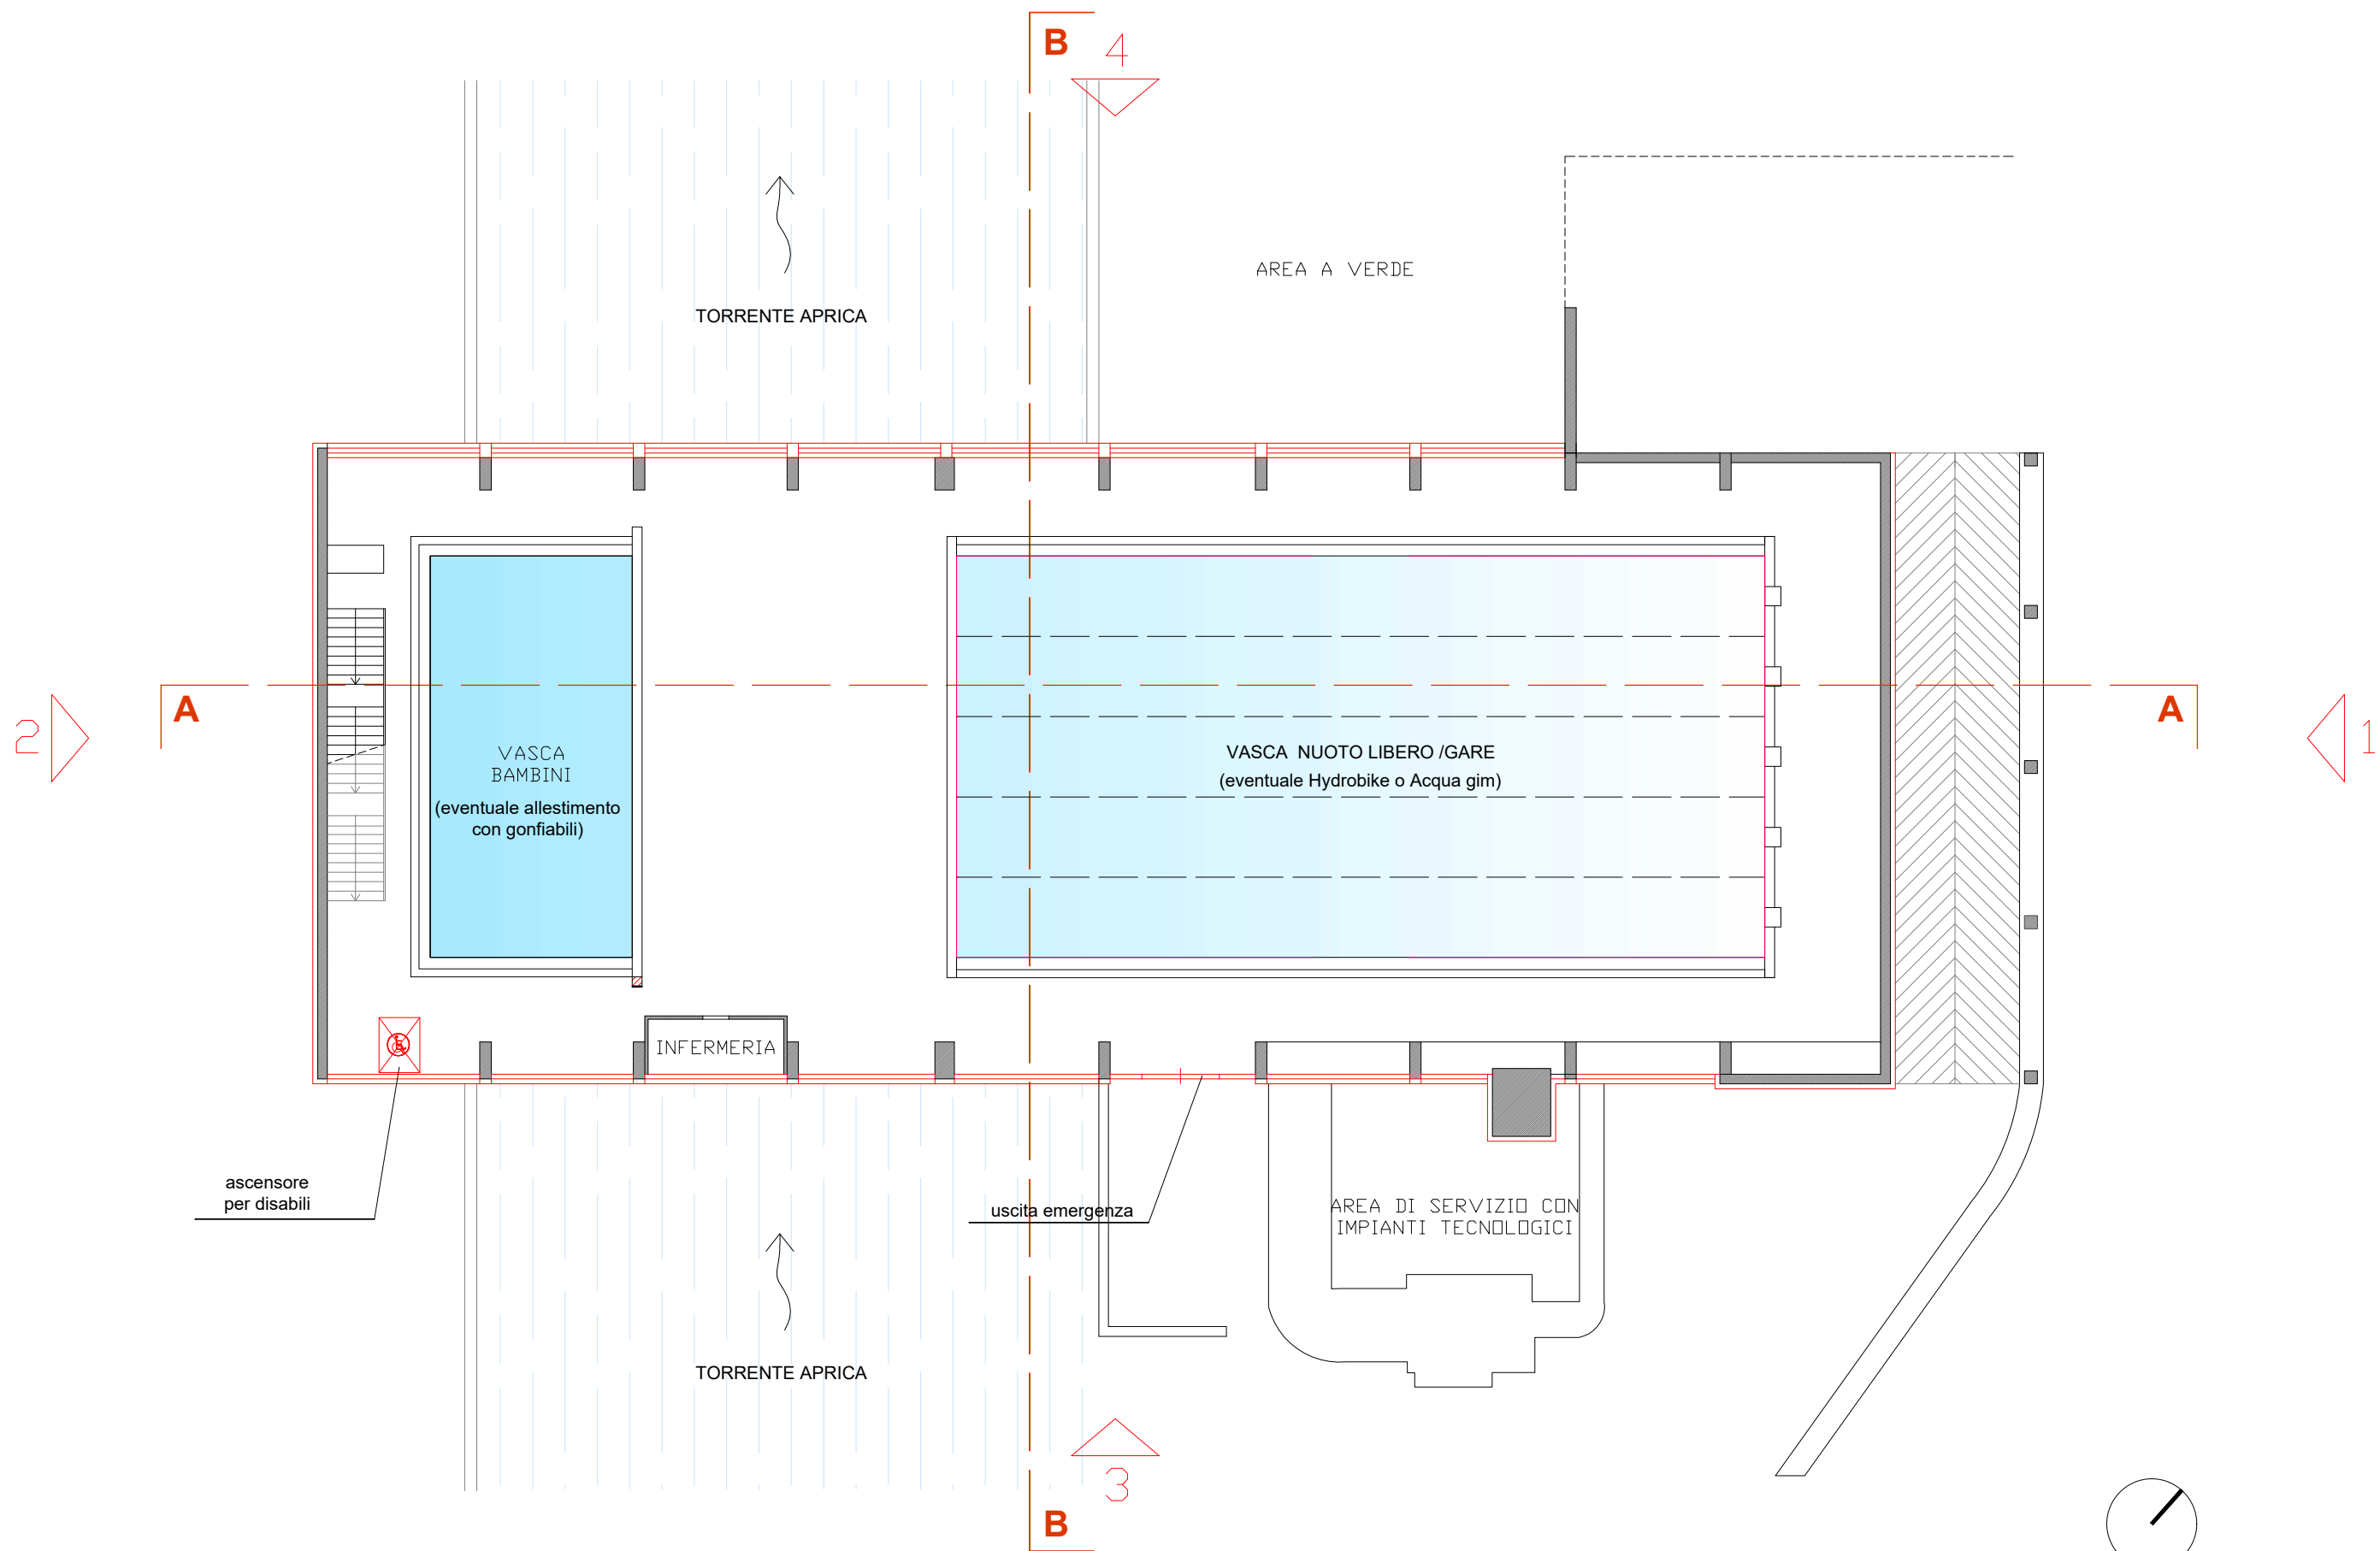

COMUNE DI APRICA
Provincia di Sondrio

**POLO DELLO SPORT MAGNOLTA - RIQUALIFICAZIONE
ENERGETICA E ABBATTIMENTO BARRIERE ARCHITETTONICHE
DELLA PISCINA COMUNALE**

Il Progettista:
ARCH. FAUSTO BIANCHI
25048 EDOLO (BS) via Sala 38
Tel 0364.73207 - Fax 0364.71156
E mail: progettazione@architettobianchi.it

Il Committente:

PIANTA PIANO SEMINTERRATO (VASCHE)
stato di fatto, stato di progetto, stato di raffronto



Agg.	Data	Oggetto:
1	Febbraio 2023	Progetto definitivo-esecutivo
2	Marzo 2023	Progetto definitivo-esecutivo_REV 1
3		
4		
5		

N. pratica:	Nome file:	Scala:	N. tavola:
		1:200	4

eos PROJECT CONSULTING S.R.L.

25124 BRESCIA via San Giovanni 11
Tel 030.2427930 - Fax 030.2479393 - E mail: eospro@tin.it

legenda

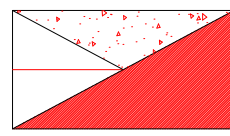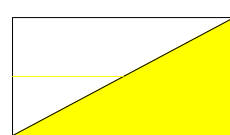-  nuova costruzione
-  demolizione