




stato di fatto

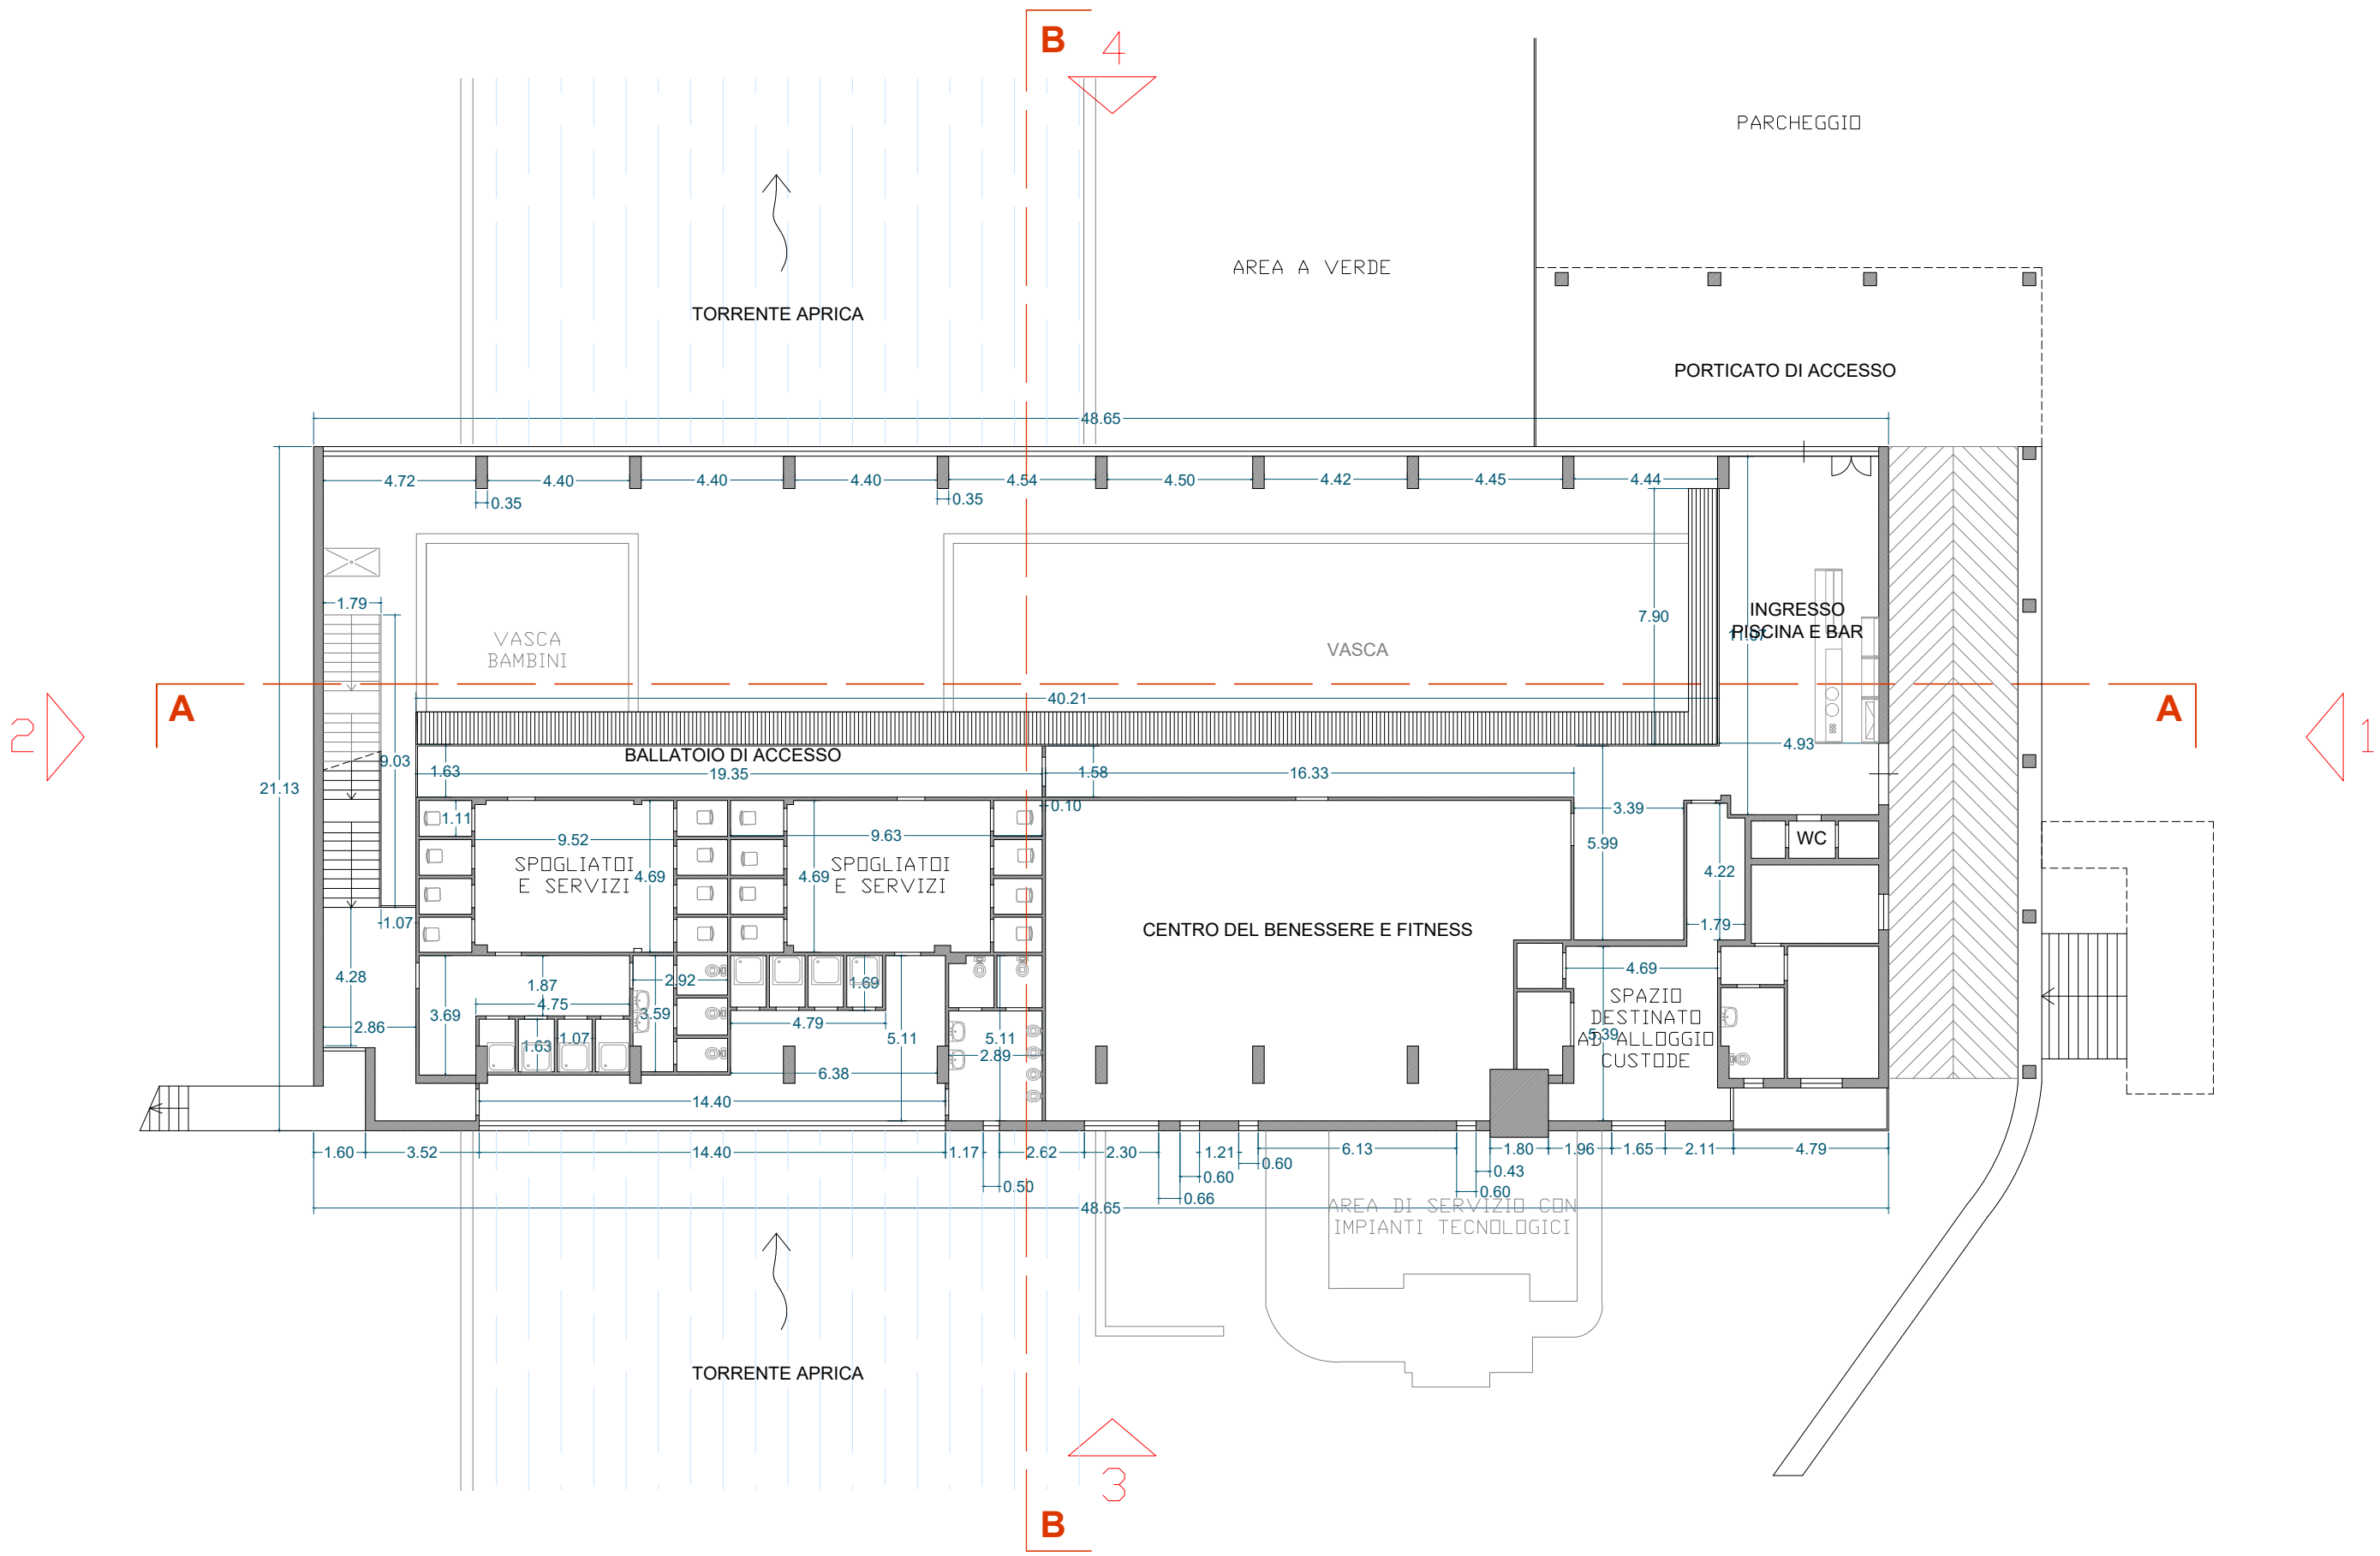

stato di progetto

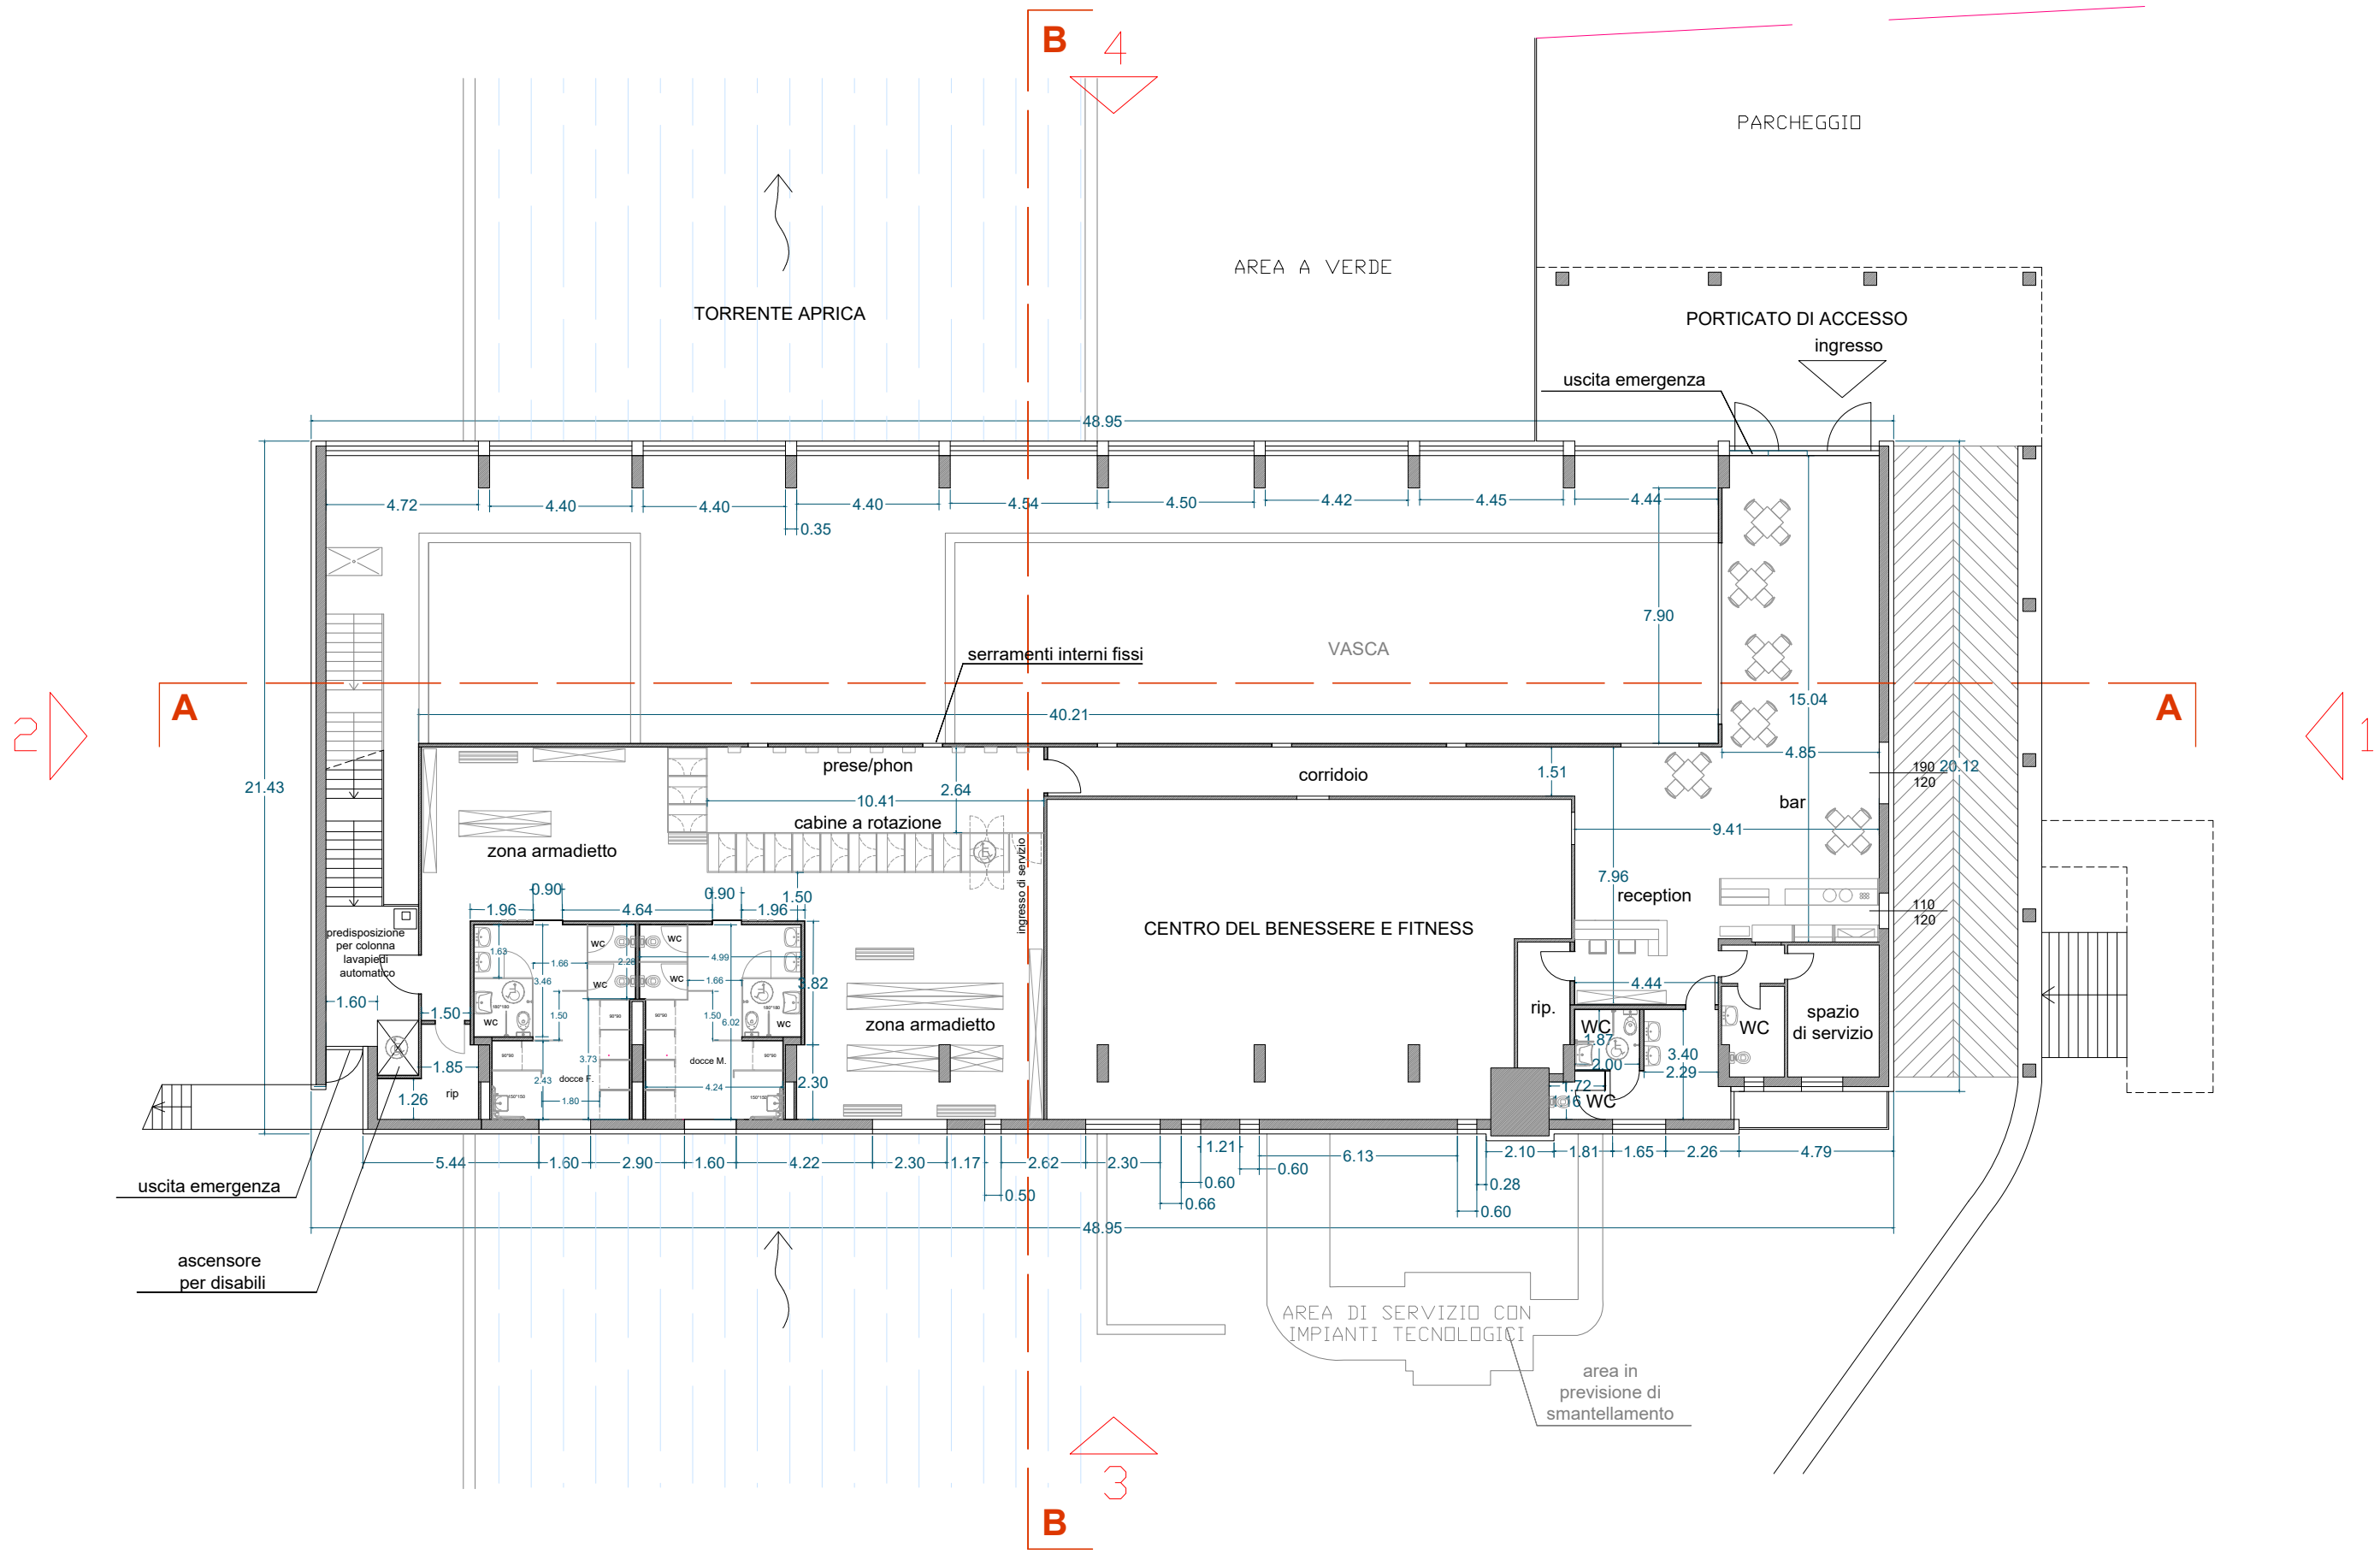

stato di raffronto

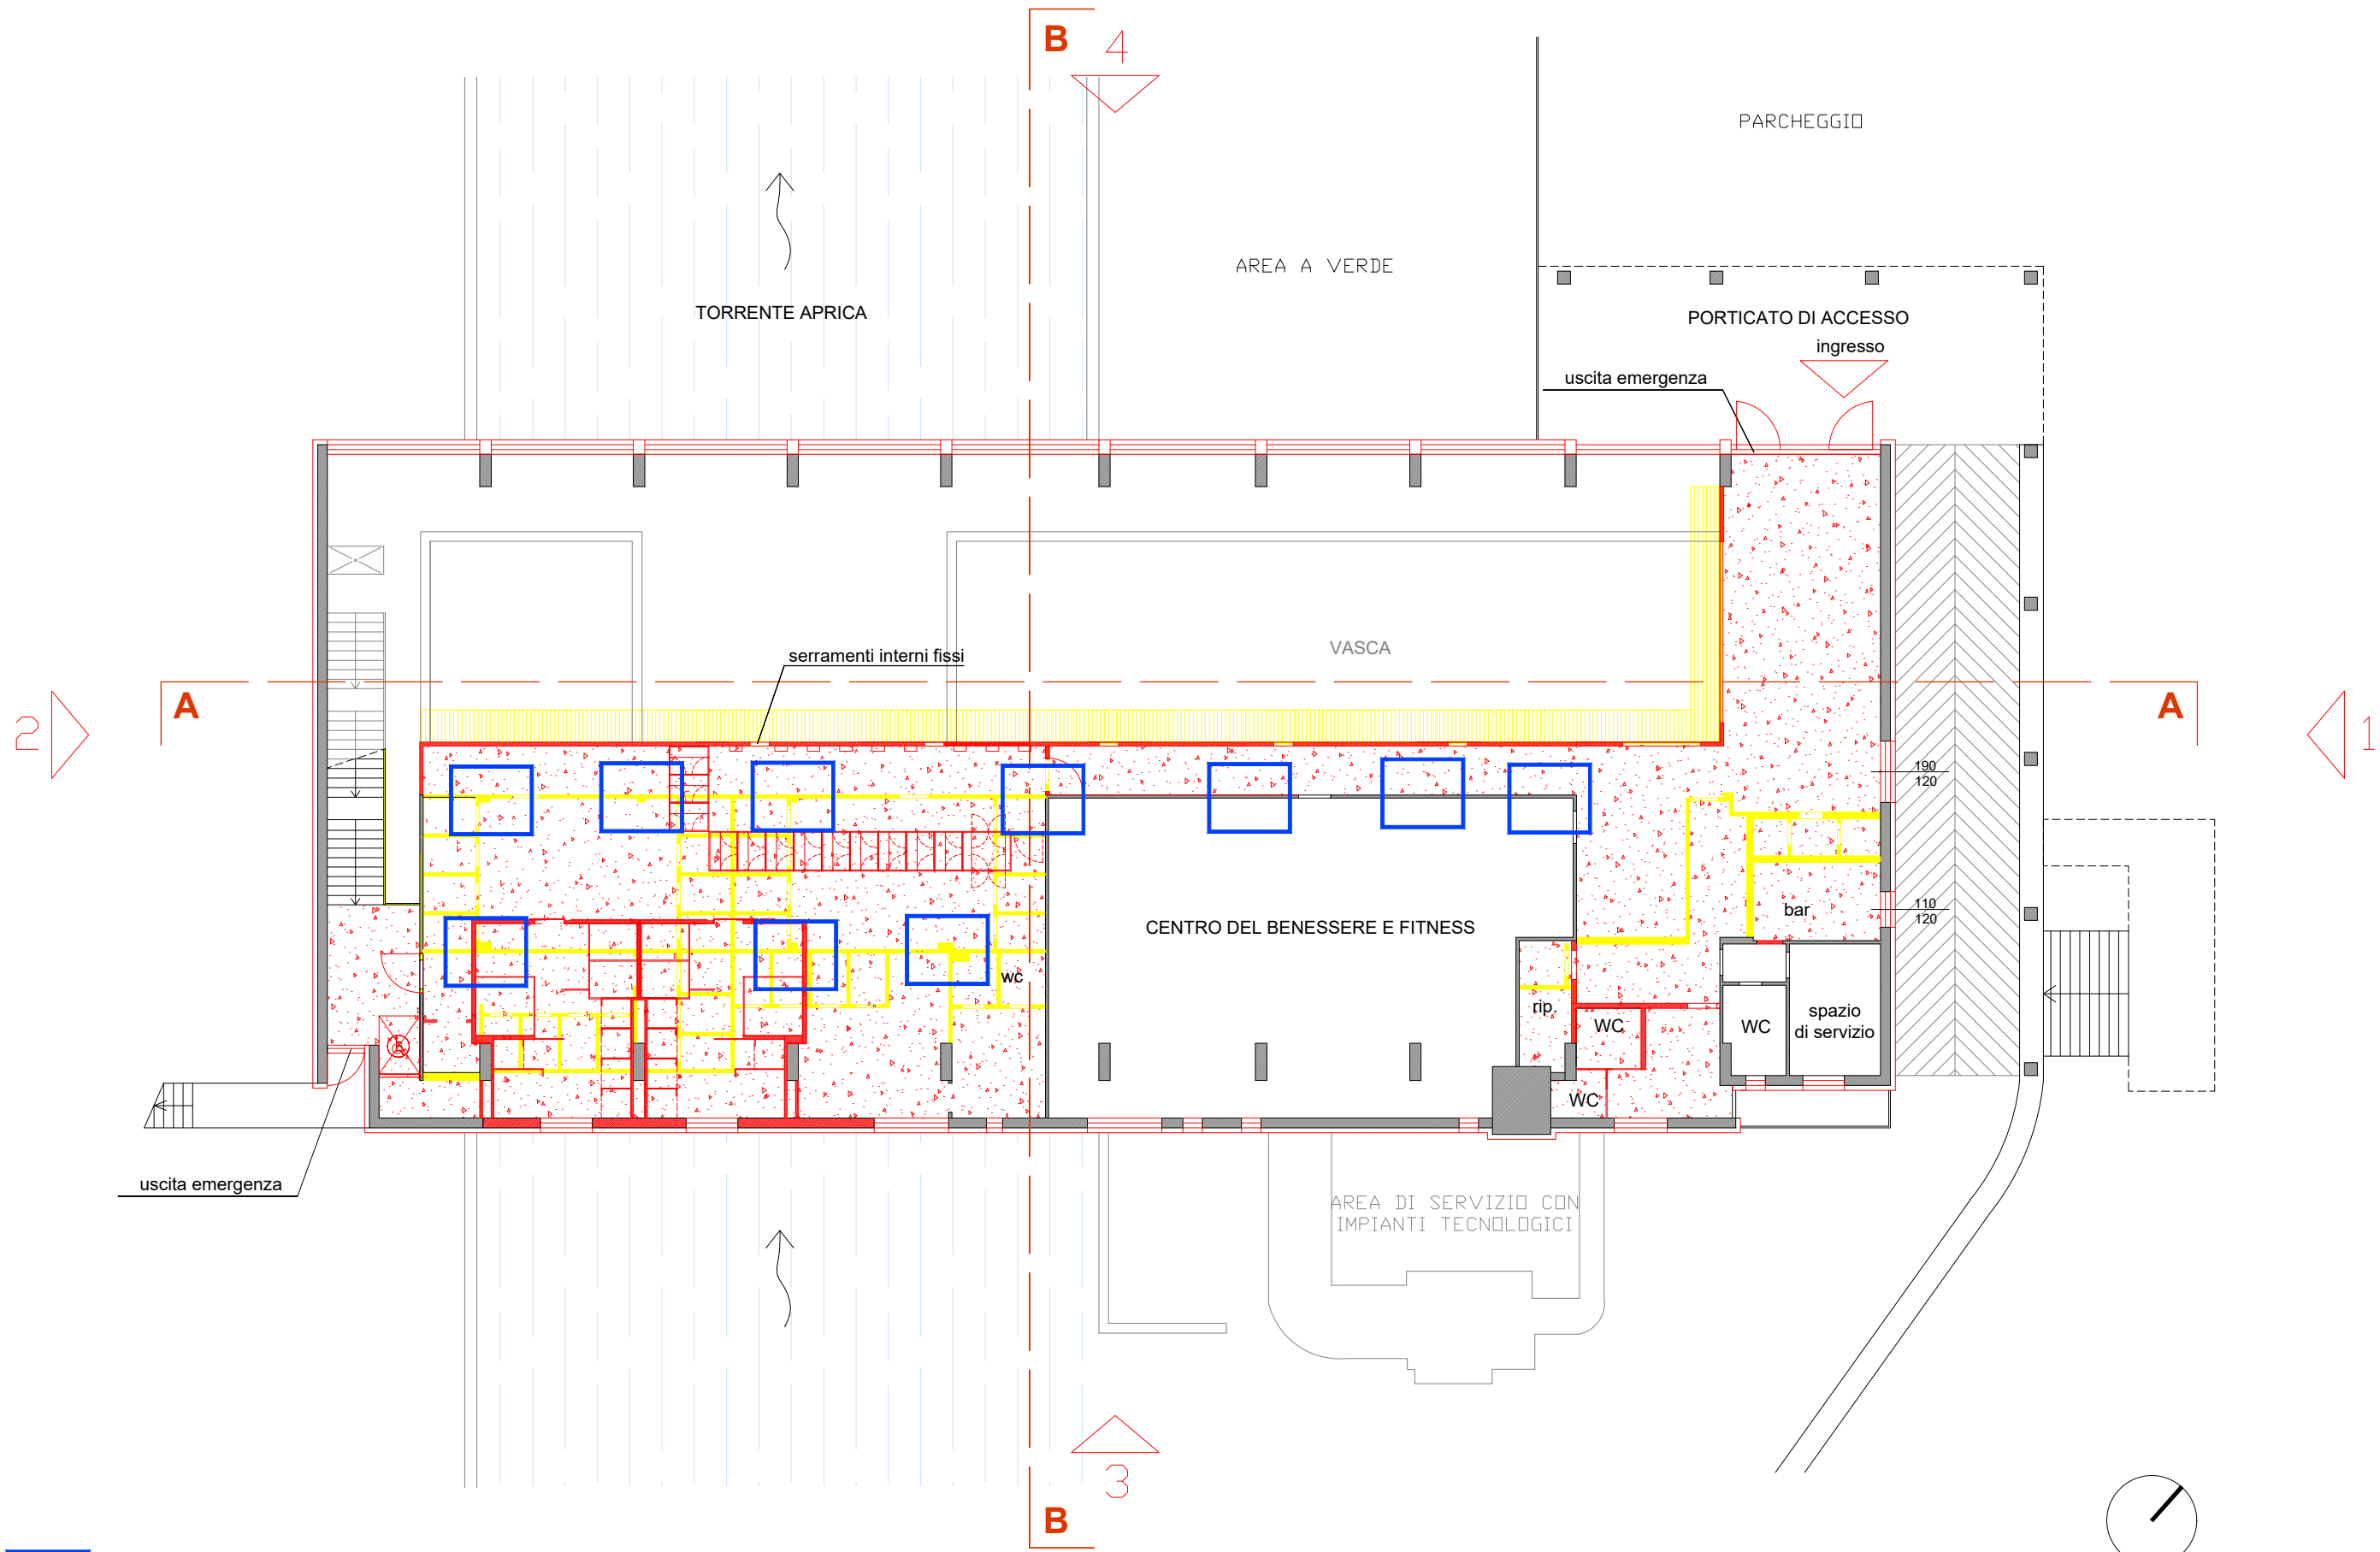

nota 1: demolizione controllata delle tramezze interne per possibile presenza funi strutturali

COMUNE DI APRICA
Provincia di Sondrio

POLO DELLO SPORT MAGNOLTA - RIQUALIFICAZIONE
ENERGETICA E ABBATTIMENTO BARRIERE ARCHITETTONICHE
DELLA PISCINA COMUNALE

Il Progettista:
ARCH. FAUSTO BIANCHI
25048 EDOLO (BS) via Sala 38
Tel 0364.73207 - Fax 0364.71156
E mail: progettazione@architettobianchi.it

Il Committente:

PIANTA PIANO TERRA (bar, reception e spogliatoi)
stato di fatto, stato di progetto, stato di raffronto

Agg.	Data	Oggetto:
1	Febbraio 2023	Progetto definitivo-esecutivo
2	Marzo 2023	Progetto definitivo-esecutivo_REV 1
3		
4		
5		

N. pratica: Nome file: Scala: N. tavola:

1:200

5a

EOS PROJECT CONSULTING S.R.L.

25124 BRESCIA via San Giovanni 11

Tel 030.2427930 - Fax 030.2479393 - E mail: eospro@tin.it