



**INTERVENTO DI MANUTENZIONE STRAORDINARIA
TRATTO VASP S014004_00011_2**

A valere sul bando L.R. n. 31/2008 art. 26 "azioni per il comparto forestale" Bando ordinario decreto n. 12116 del 05/08/2024 – Bando ordinario 2024

**05 – PARTICOLARI COSTRUTTIVI
e SEZIONI**

PROGETTO DI FATTIBILITÀ TECNICO-ECONOMICA

OTTOBRE 2025

PRIMA EMISSIONE

COMUNE DI APRICA

P.zza Mario Negri Scultore 23031 Aprica (SO)
T : 0342746116 protocollo@comune.aprica.so.it
PEC: protocollo.aprica@cert.provincia.so.it
Codice fiscale e partita IVA: 00110950144


Agrotecnico Dott. Naturalista Angelini Franco

L. go Sindelfingen n° 9, 23100 SONDRIO Cell. 338 7759896
e-mail: studio.angelinifranco@gmail.com
C. F. NGLFNC80L23F712N P.IVA: 00847690146




SEZIONE TIPO
REALIZZAZIONE PAVIMENTAZIONE IN CLS

Stato di fatto | scala 1:30

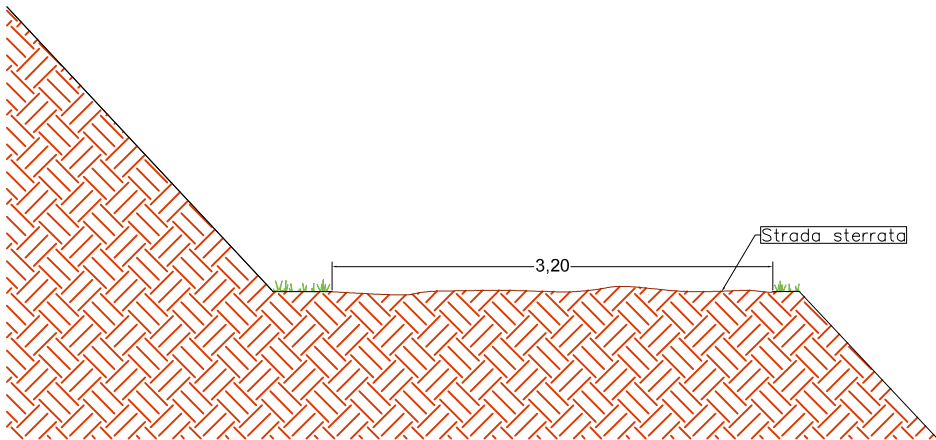

Stato di progetto | scala 1:30

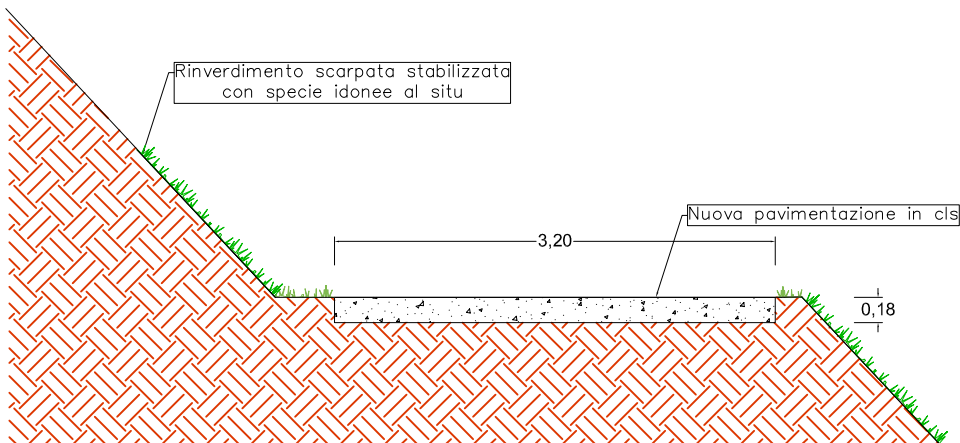

Raffronti | scala 1:30

