PIANO TERRA

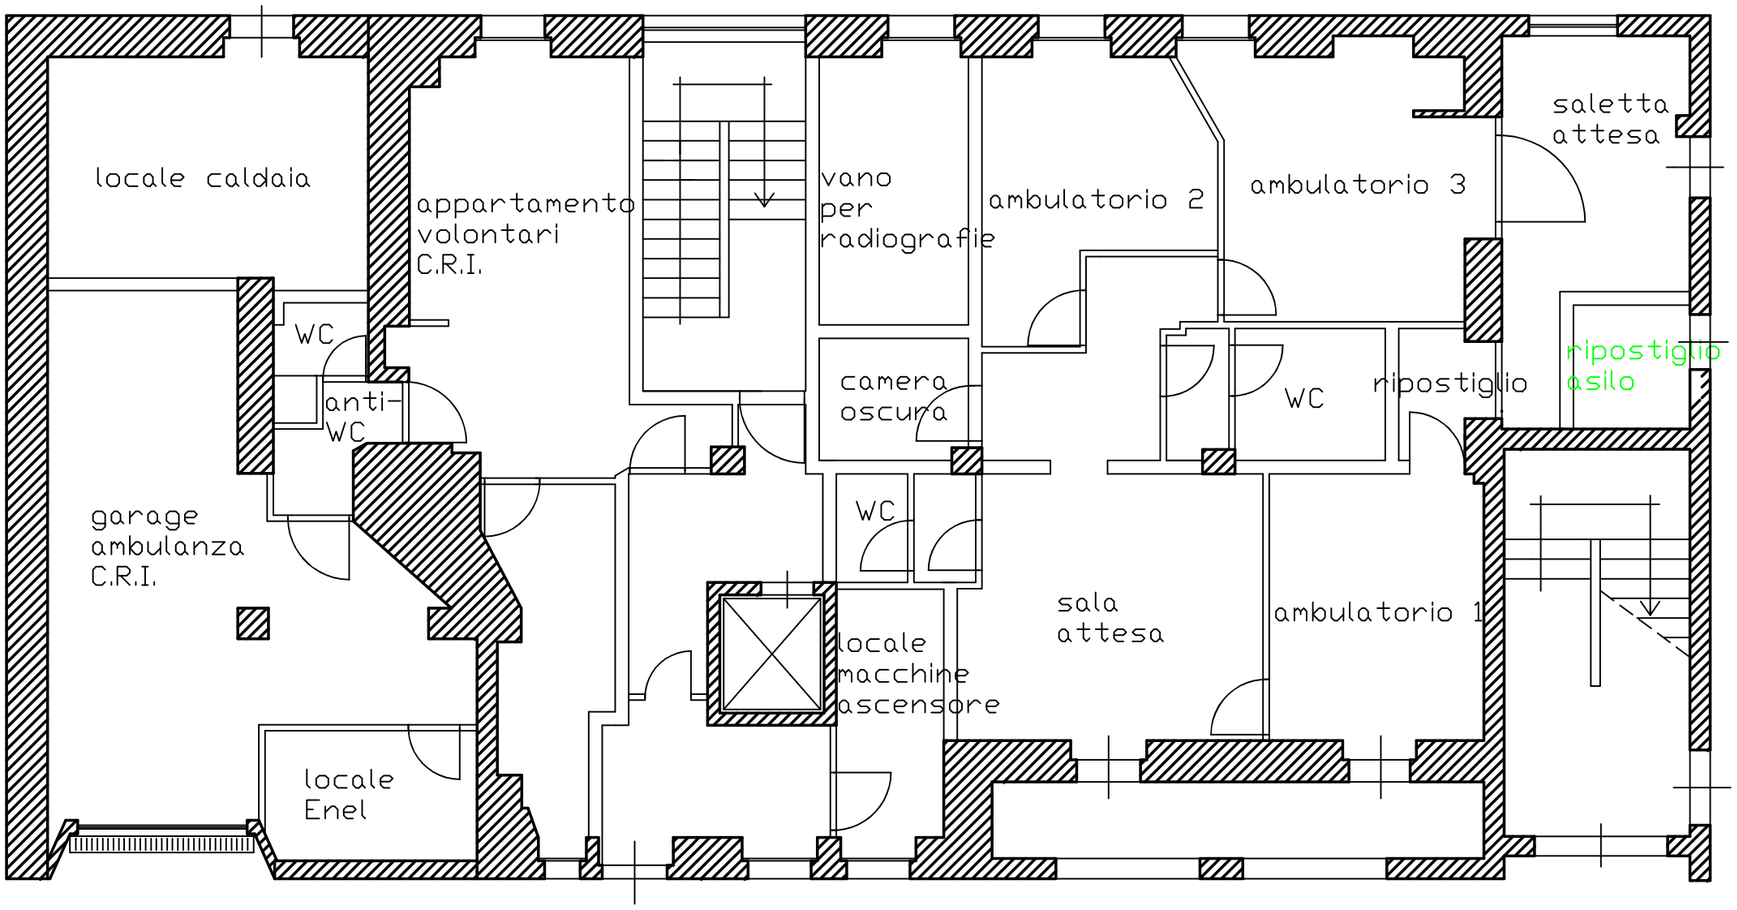
locale caldaia
appartamento volontari C.R.I.
vano per radiografie
ambulatorio 2
ambulatorio 3
saletta attesa
WC
anti-WC
camera oscura
WC
ripostiglio
ripostiglio asilo
garage ambulanza C.R.I.
WC
sala attesa
ambulatorio 1
locale macchine ascensore
locale Enel